


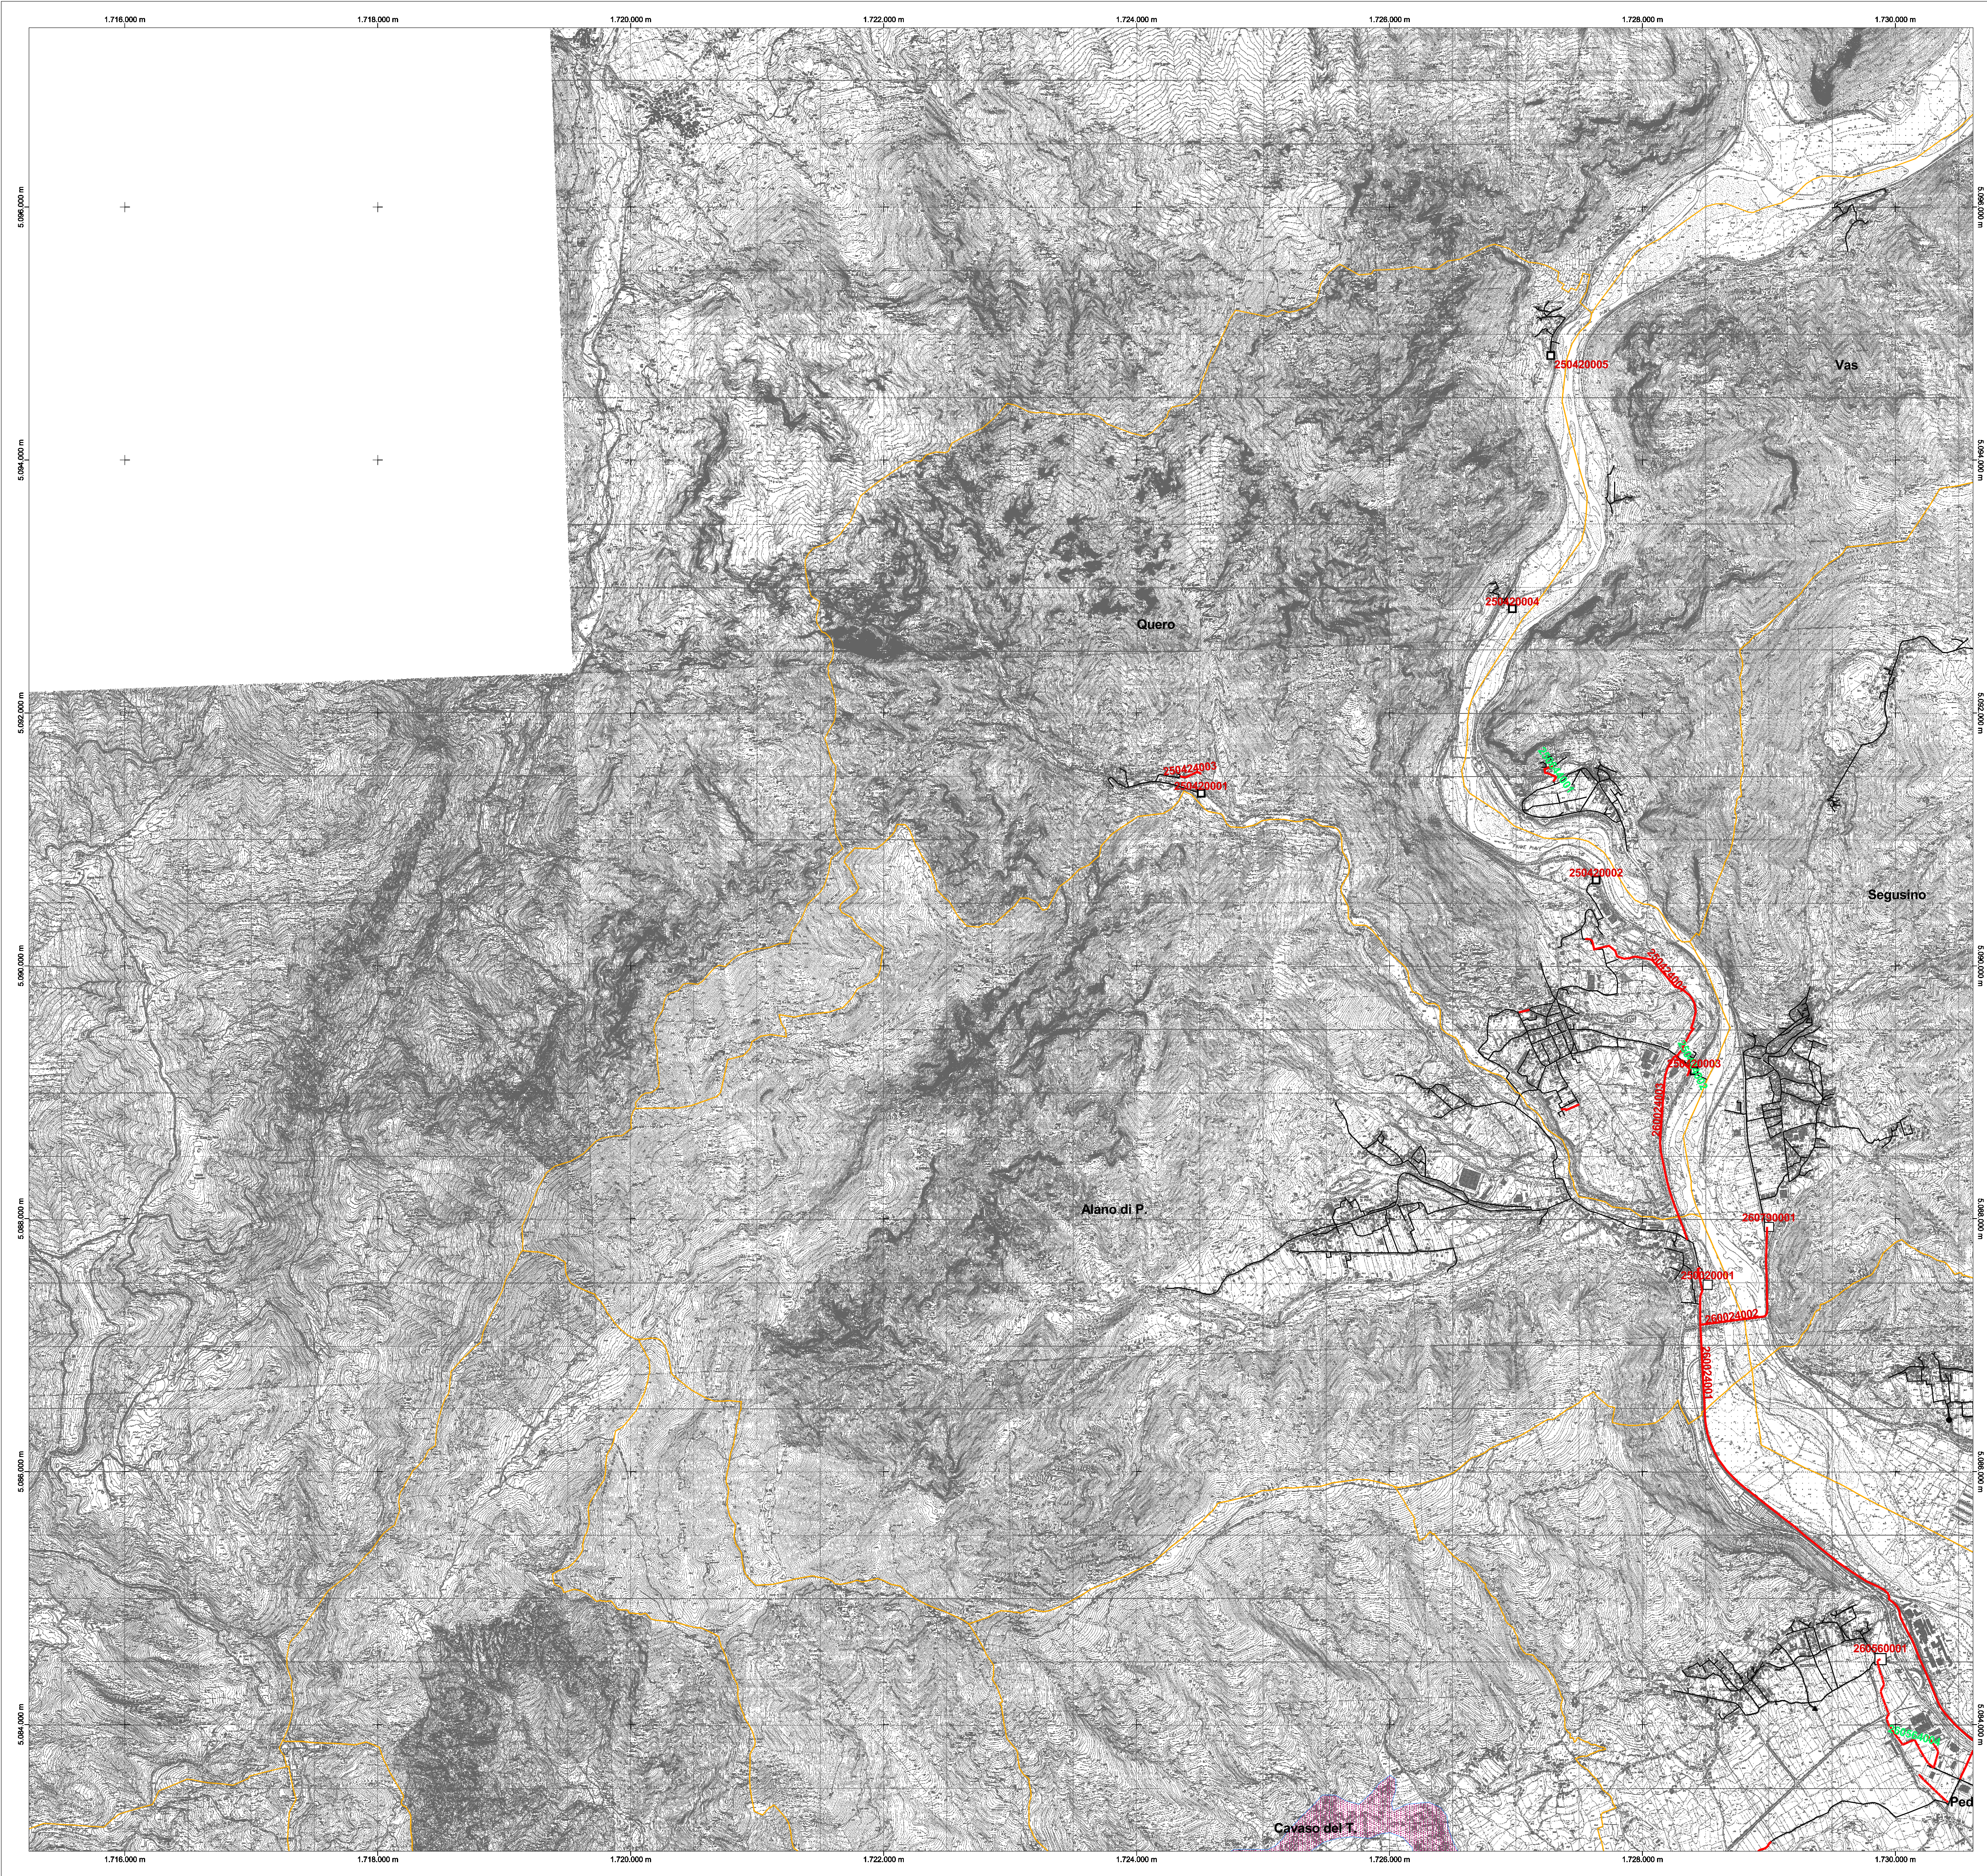



REGIONE DEL VENETO




Autorità d'Ambito Territoriale Ottimale  
"Veneto Orientale"

via Einaudi 124 31015 Conegliano (TV)    Tel. 0438 413247/245 Fax 0438 413248    info@auto.venetoorientale.it

# PIANO D'AMBITO

art. 11, Legge n. 36/94  
art. 13, Legge Regionale n. 5/98

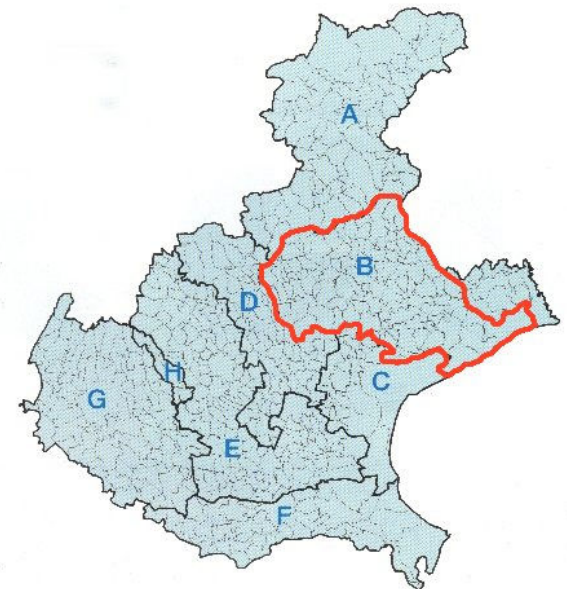

ELABORATO N.  
**5.1.C**

SCALA  
**1:25.000**

FILE  
c05010C\_00.pdf

TITOLO  
**Interventi infrastrutturali di fognatura e depurazione:  
carte di sintesi**


PROGETTAZIONE: Raggiornamento temporaneo di progetto



Ing. L. Galli  
Dott. G. Dalla Torre  
urbanista - pianificatore territoriale  
Arch. C. Costa

| REV. | DATA          | MOTIVO          | REDATTO | VERIFICATO         | APPROVATO             |
|------|---------------|-----------------|---------|--------------------|-----------------------|
| 0    | Novembre 2003 | Prima emissione | R.T.I.  | Beta Studio s.r.l. | Studio Altieri s.r.l. |

QUADRO D'UNIONE

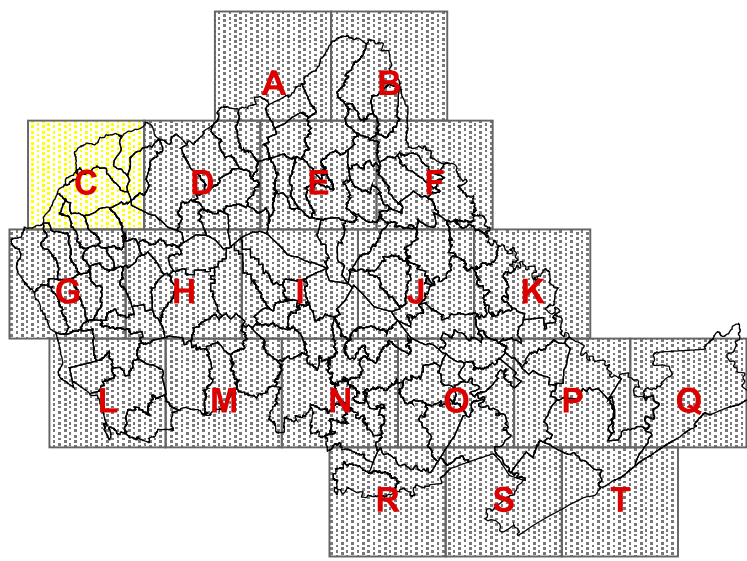

LEGENDA

- Limiti comunali
- Tratti/impianti in progetto
- 260354001 Codice intervento
- Tratti fognature in progetto
- Impianti di nuova costruzione
- Impianti da ampliare
- Impianti da adeguare
- Impianti da dismettere in un secondo tempo
- Impianti da dismettere
- Impianti esistenti sui quali non si interviene
- Impianto di sollevamento
- Area interessata da intervento privo di progetto
- Categoria impianti di trattamento
- Impianti di 1a categoria
- Impianti di 2a categoria
- Impianti di 3a categoria
- Impianti di 4a categoria
- Impianti di 5a categoria
- Tratti/impianti esistenti
- Tratti fognature esistenti
- Impianti di depurazione
- Vasche Imhoff
- Scaricatore
- Impianto di sollevamento
- Impianto di sollevamento e scaricatore
- Vasca di laminazione
- Vasca di prima pioggia