



SEZIONE TIPO STRADALE TIPO
CON FOSSI DI GUARDIA
S.P. n.126

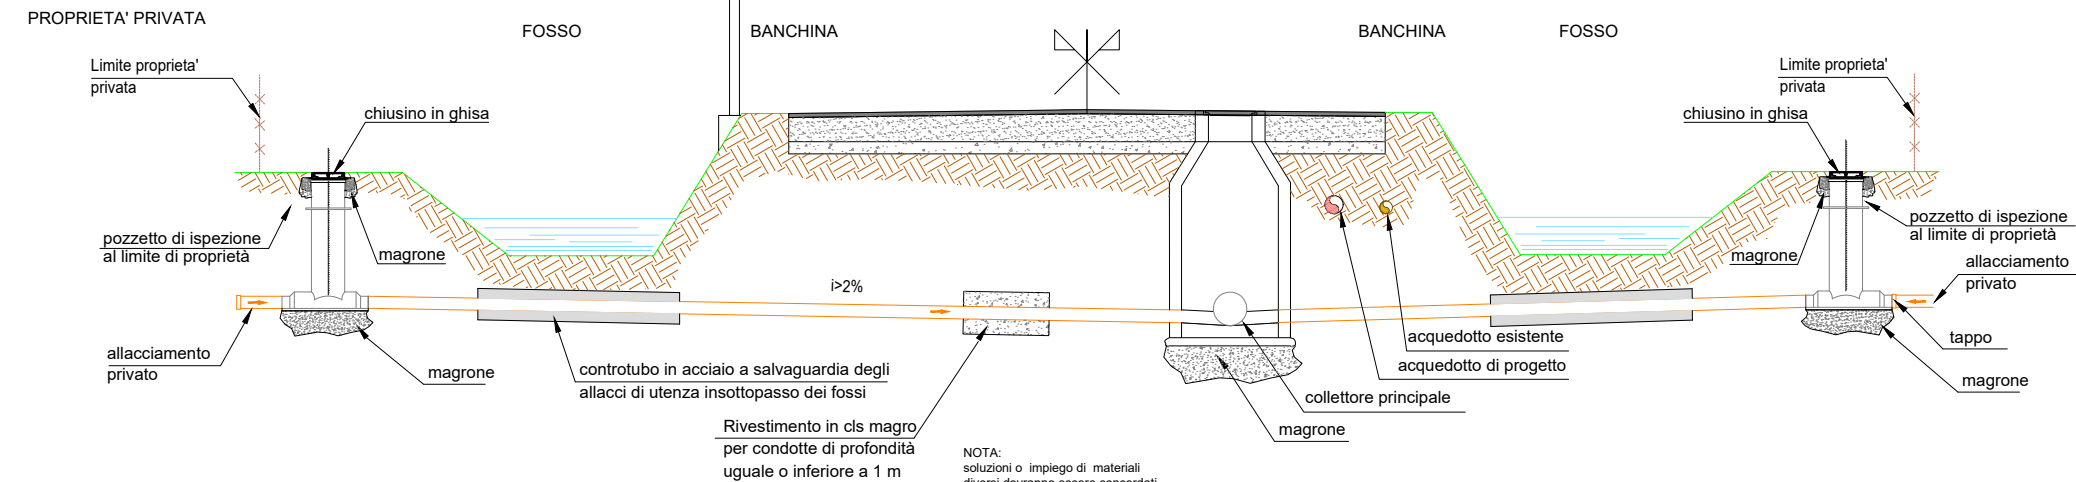


SEZIONE CONVENZIONALE TIPO DI SCAVO
PER FOGNATURA

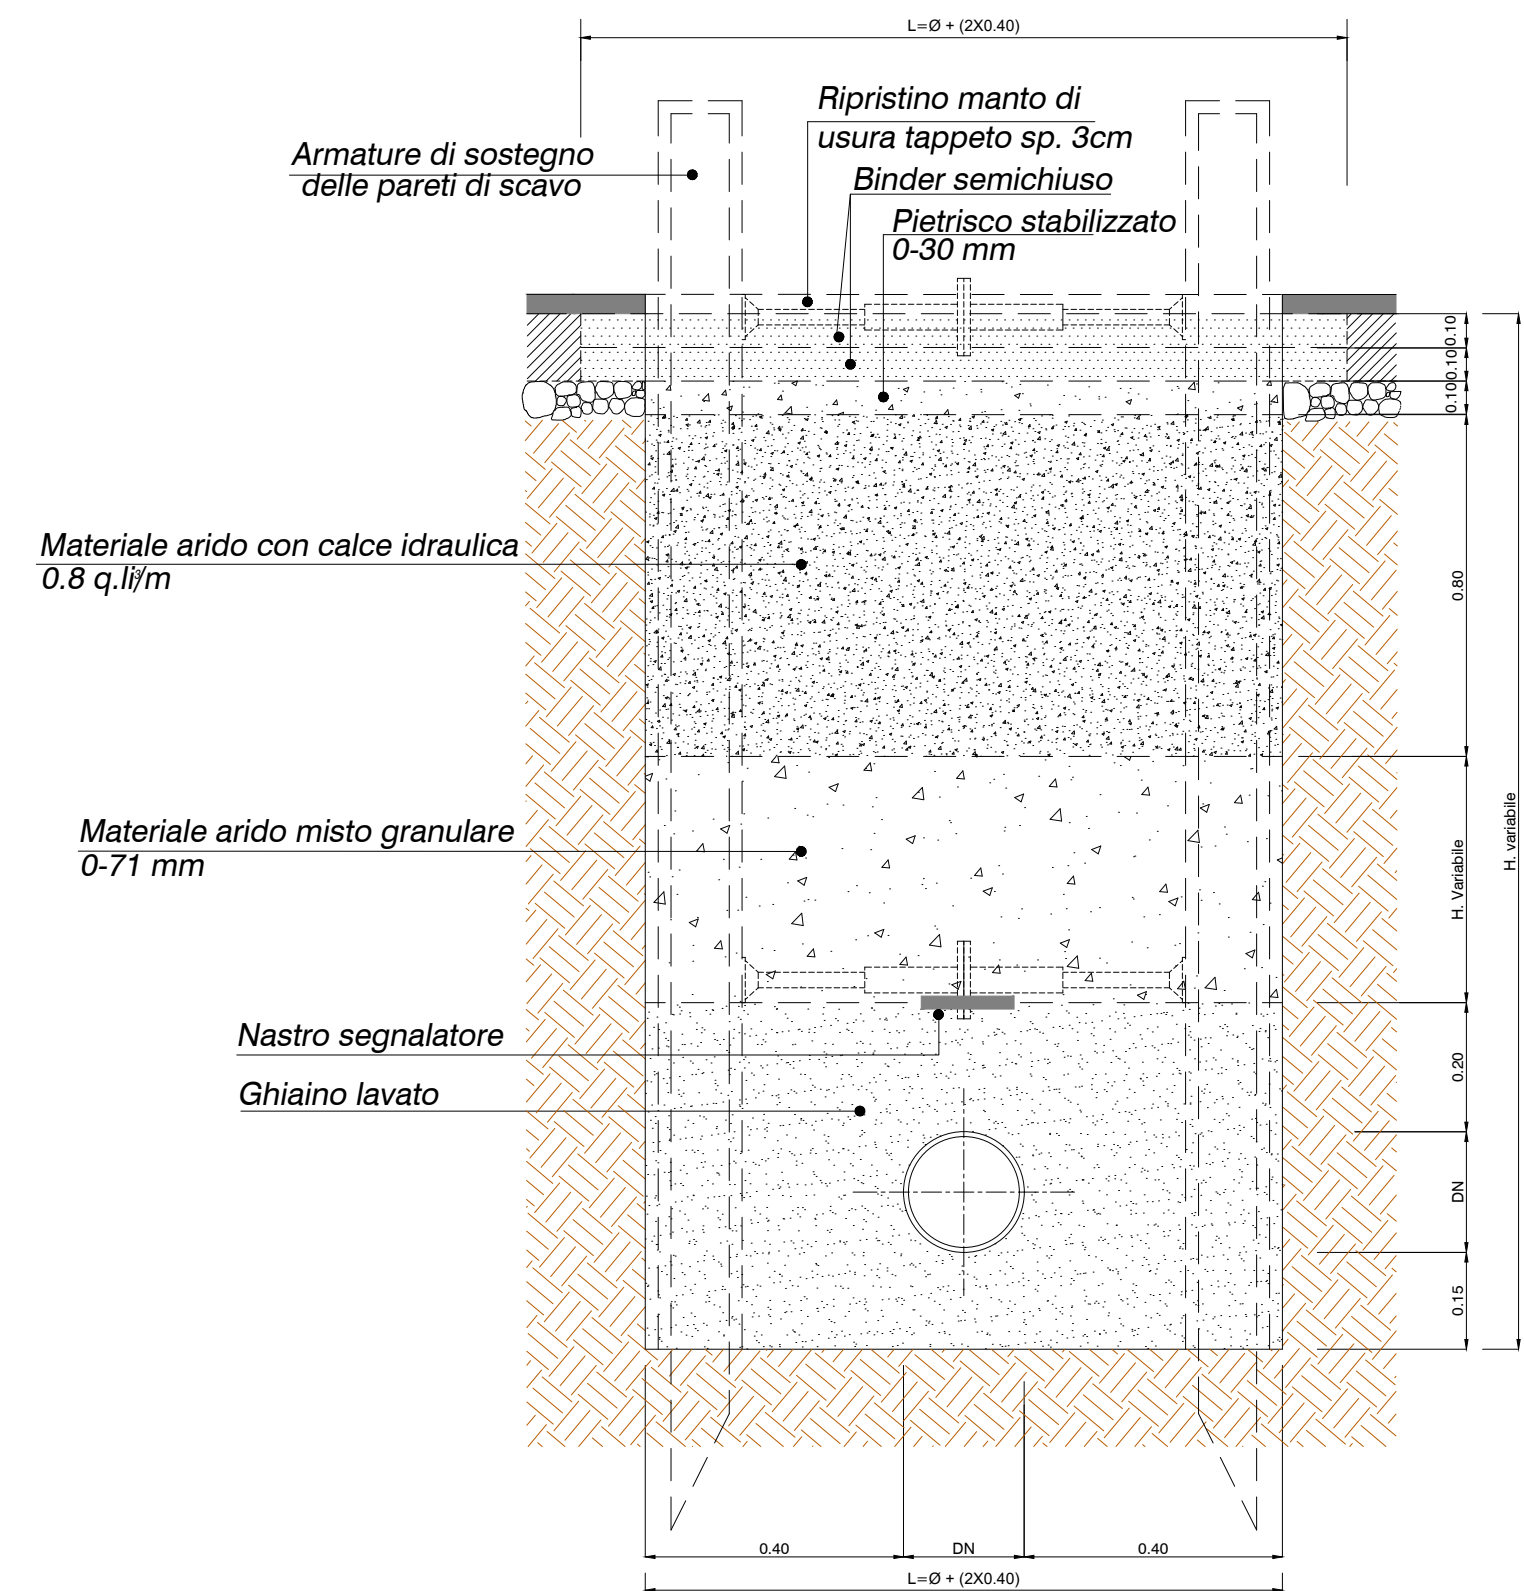


Øe mm	L m
150	0.95
200	1.00
250	1.05
300	1.10
350	1.15
400	1.20
450	1.25
500	1.30
600	1.40

LARGHEZZA CONVENZIONALE DI SCAVO
Prevista per posa in opera tubi
in PPWM - PVC - PE

SEZIONE CONVENZIONALE TIPO DI SCAVO
PER ACQUEDOTTO

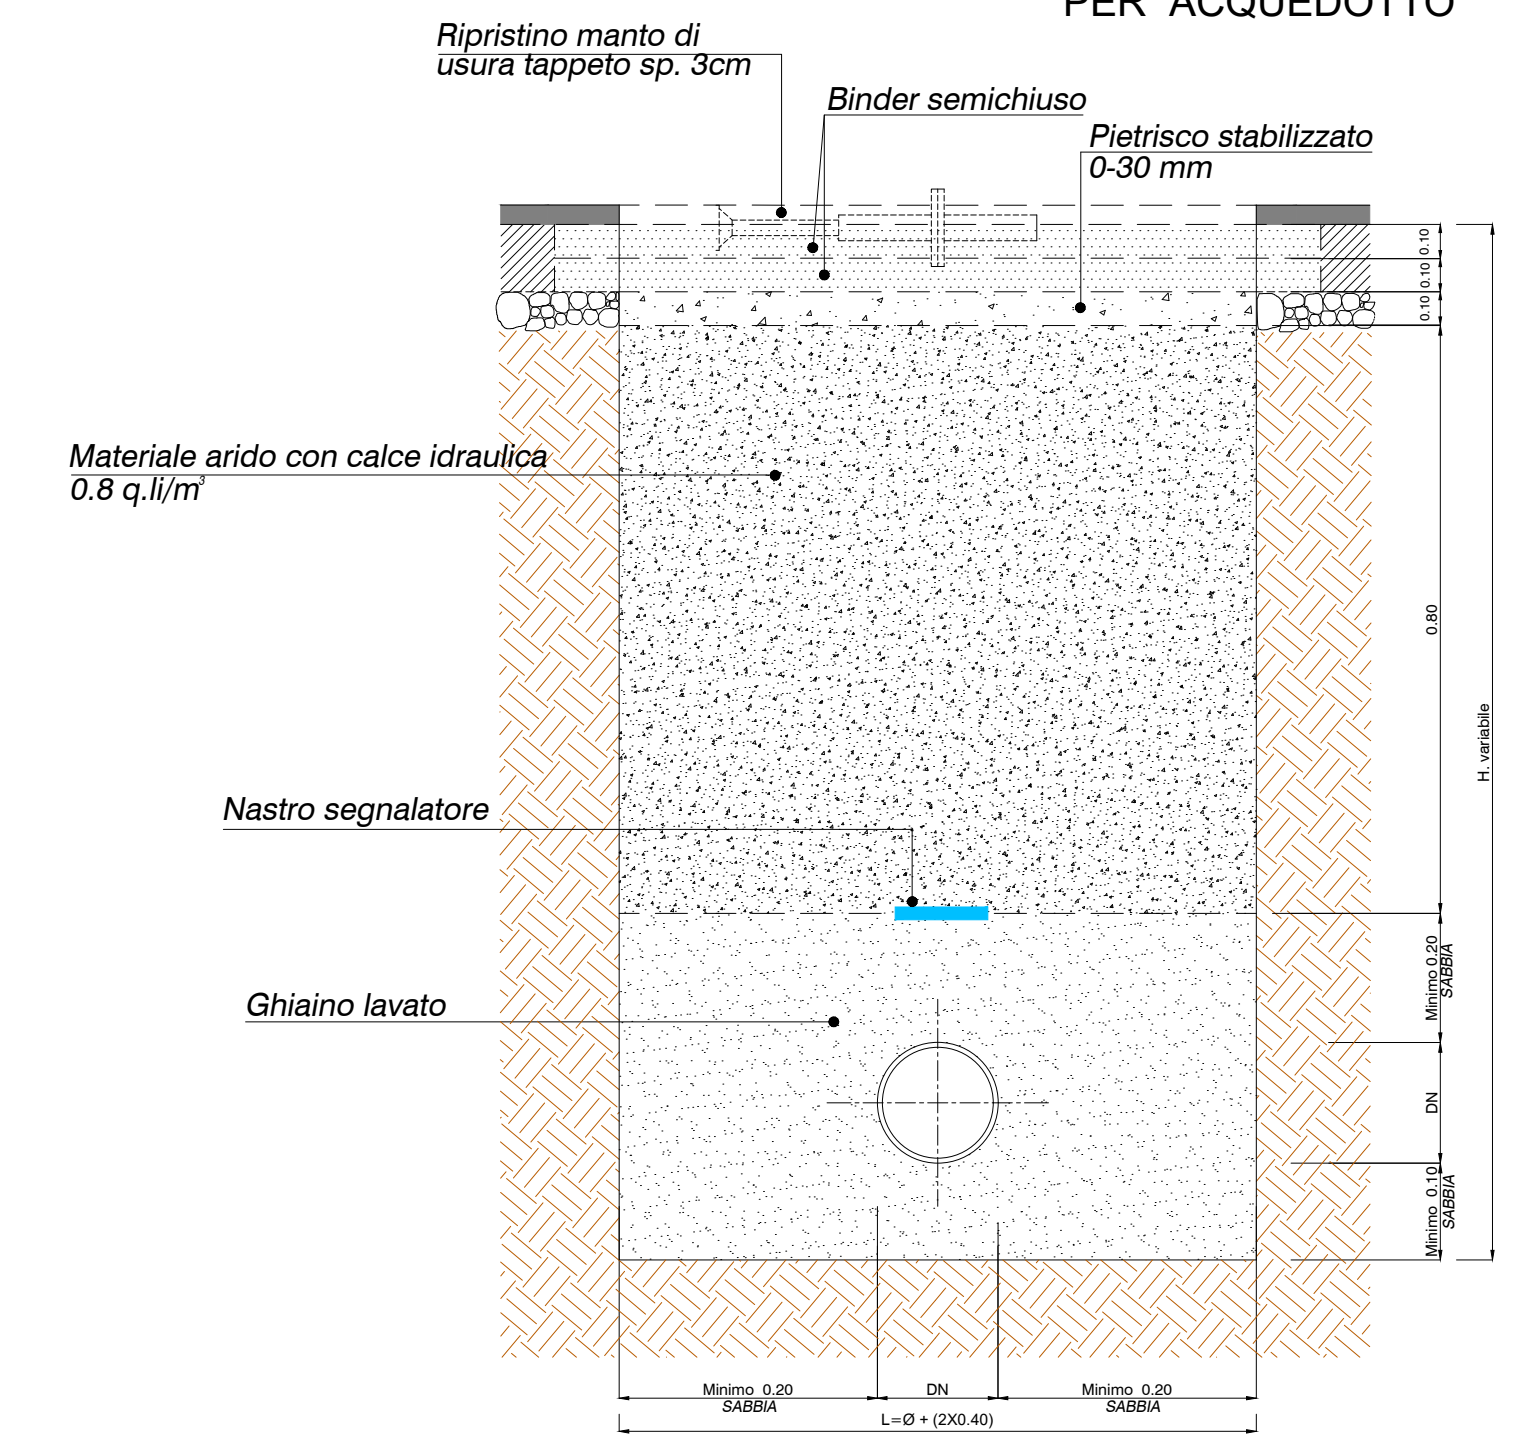

ESTRATTO C.T.R. SCALA 1:5000

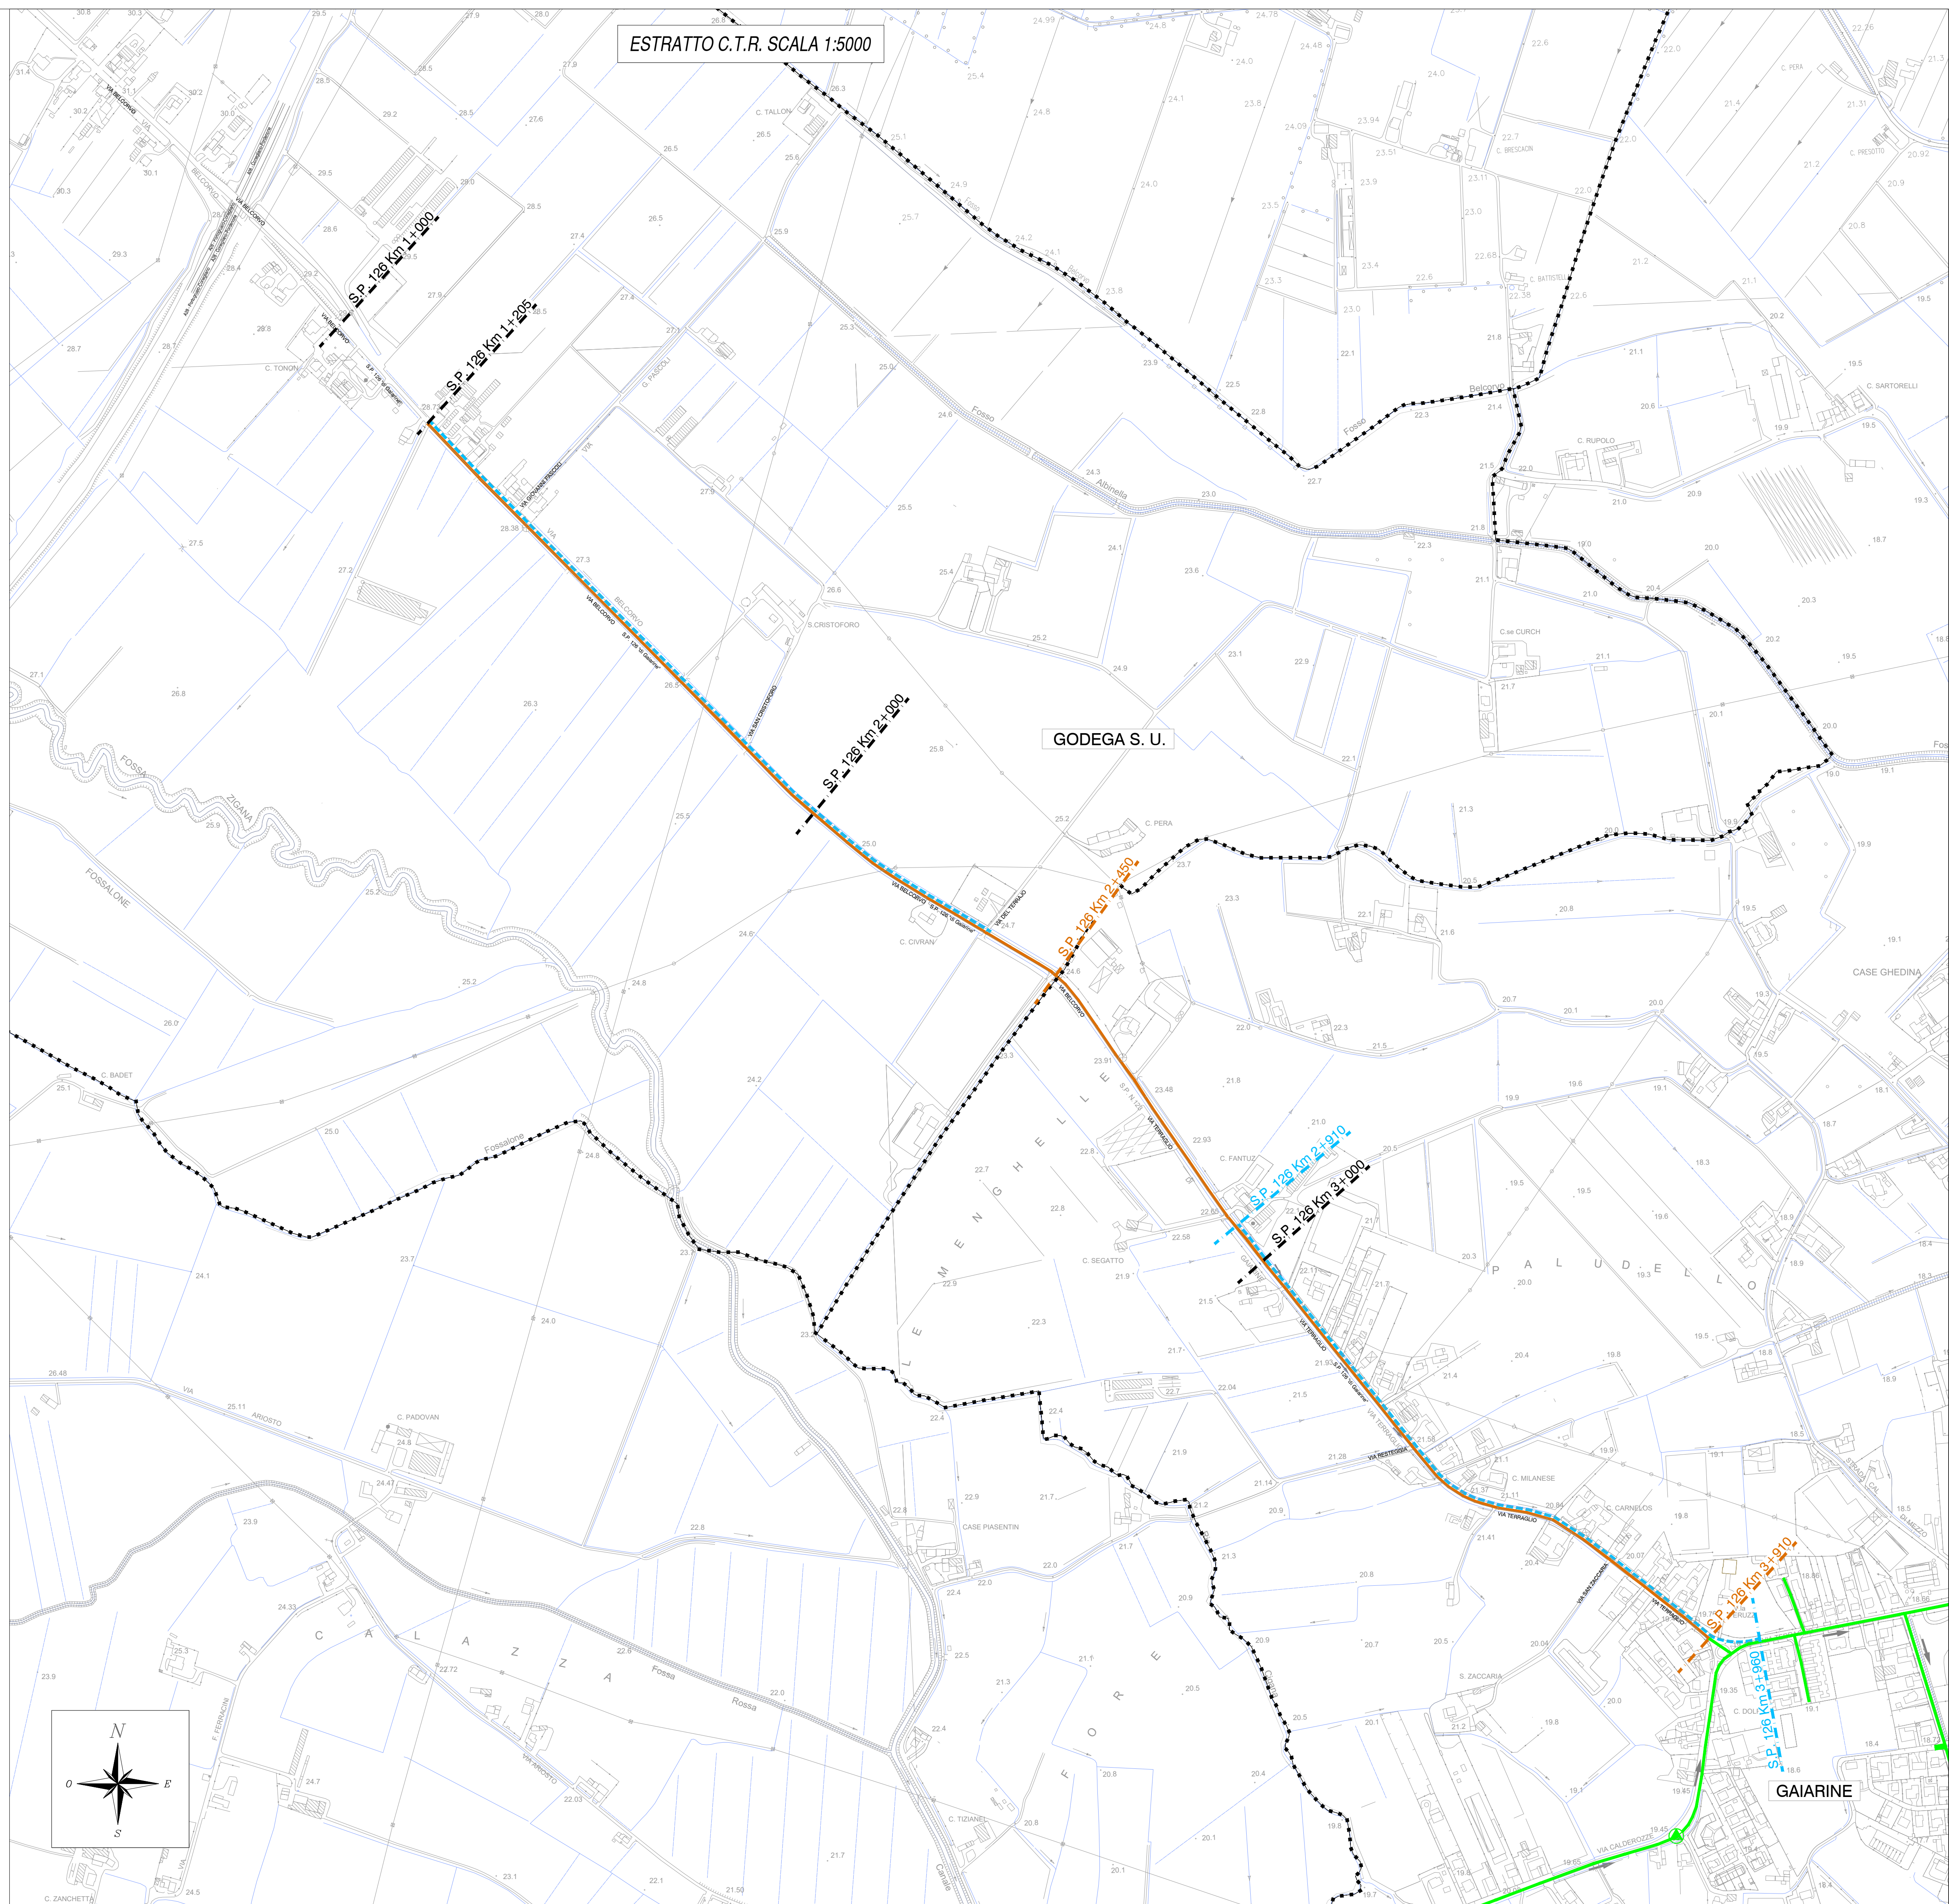

ESTRATTO ORTOFOTO



LEGENDA

- Confine comunale
- Fognatura di progetto
- Acquedotto di progetto
- Fognatura esistente

S.P. 126 Km 3+910
Progressive riferite alla condotta di fognatura

S.P. 126 Km 2+450
Progressive riferite alla condotta di acquedotto



REALIZZAZIONE DELLA NUOVA FOGNATURA ED
ADEGUAMENTO RETE IDRICA DI DISTRIBUZIONE IN
VIA TERRAGLIO E VIA BELCORVO NEI COMUNI DI
GAIARINE E GODEGA DI SANT'URBANO

RICHIESTA NULLA OSTA LAVORI DI POSA CONDOTTA LUNGO
LA S.P. n.126 DI FOGNATURA TRA LA PROG. 2+450 e 3+910
E DI ACQUEDOTTO TRA LA PROG. 2+910 e 3+960
IN COMUNE DI GAIARINE

ALL.A

ESTRATTO C.T.R. DEGLI INTERVENTI
E SEZIONI TIPO

codice elaborato
GAI 09 F ES 12.1

REV.
01

scala
1:5.000

data
01 Dicembre 2021

IL PROGETTISTA
(ing. Raffaele Marciano)

IL RESPONSABILE
DEL PROCEDIMENTO
(ing. Matteo Sanna)

ATTUAZIONE E
PROGETTAZIONE:
UFFICIO PROGRAMMAZIONE,
PROGETTAZIONE E DDLL

IL DIRETTORE GENERALE
(ing. Carlo Pesce)

COLLABORAZIONE ESTERNA:
STUDIO TECNICO ASSOCIATO APRILIS
Ing. Nino Aprilis
Geom. Alessandro Zanin
via Montereale, 33
33170 Pordenone
p.i./c.f. 01470800937
tel. 0434.360089
info@studioaprilis.com
studioaprilis@pec.it