


NOME DELLE VIE		VIA TERRAGLIO
NATURA DEL TERRENO		STRADA ASFALTATA
TUBAZIONI		PPHM DN 400 mm
LIVELLETTES	DIFF. DI QUOTA DISTANZA PENDENZA	h = 6.19 L = 2064.62 i = 0.00300

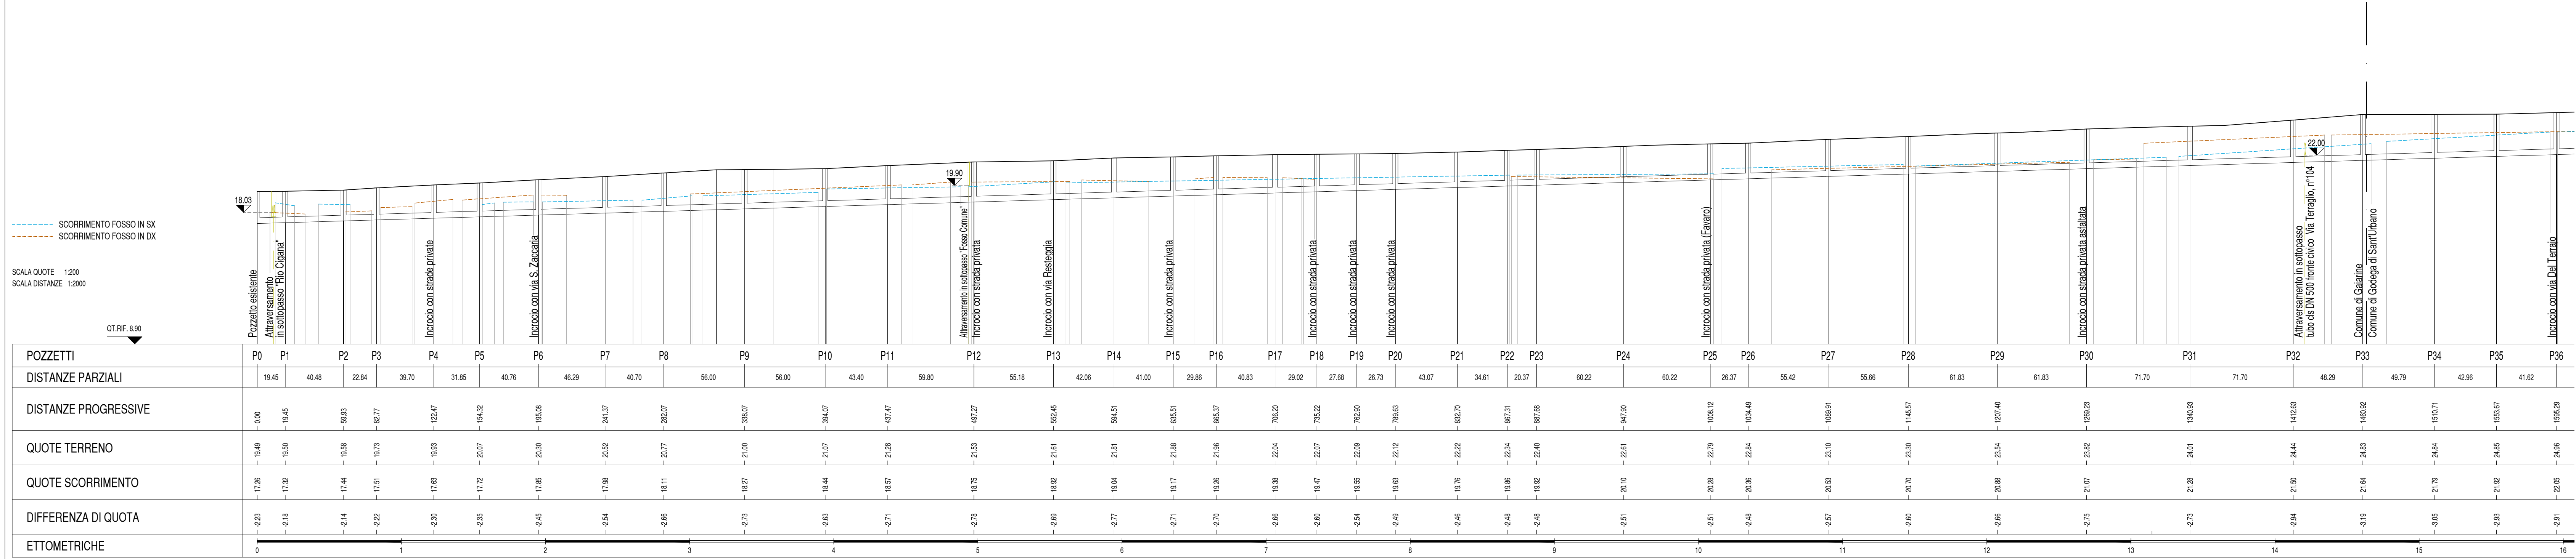

REALIZZAZIONE DELLA NUOVA FOGNATURA ED
ADEGUAMENTO RETE IDRICA DI DISTRIBUZIONE IN
VIA TERRAGLIO E VIA BELCORVO NEI COMUNI DI
GAIARINE E GODEGA DI SANT'URBANO

RICHIESTA DI AUTORIZZAZIONE
IDRAULICA

ALL.D

PROFILO LONGITUDINALE
CONDOTTA FOGNATURA ACQUE NERE
DA POZZETTO P0 A P40

codice elaborato
GAI 09 F ES 12.2 EG3
REV.
01

scala
data
01 Dicembre 2021

IL PROGETTISTA
(ing. Raffaele Marciano)

IL RESPONSABILE
DEL PROCEDIMENTO
(ing. Matteo Sanna)

ATTUAZIONE E
PROGETTAZIONE:
UFFICIO PROGRAMMAZIONE,
PROGETTAZIONE E DDLL

IL DIRETTORE GENERALE
(ing. Carlo Pesce)

COLLABORAZIONE ESTERNA:
STUDIO TECNICO ASSOCIATO APRILIS
Ing. Nino Aprilis
Geom. Alessandro Zanin
via Montereale, 33
33170 Pordenone
p.i./c.f. 01470800937
tel. 0434.360089
info@studioaprilis.com
studioaprilis@pec.it