




QUADRO DI UNIONE

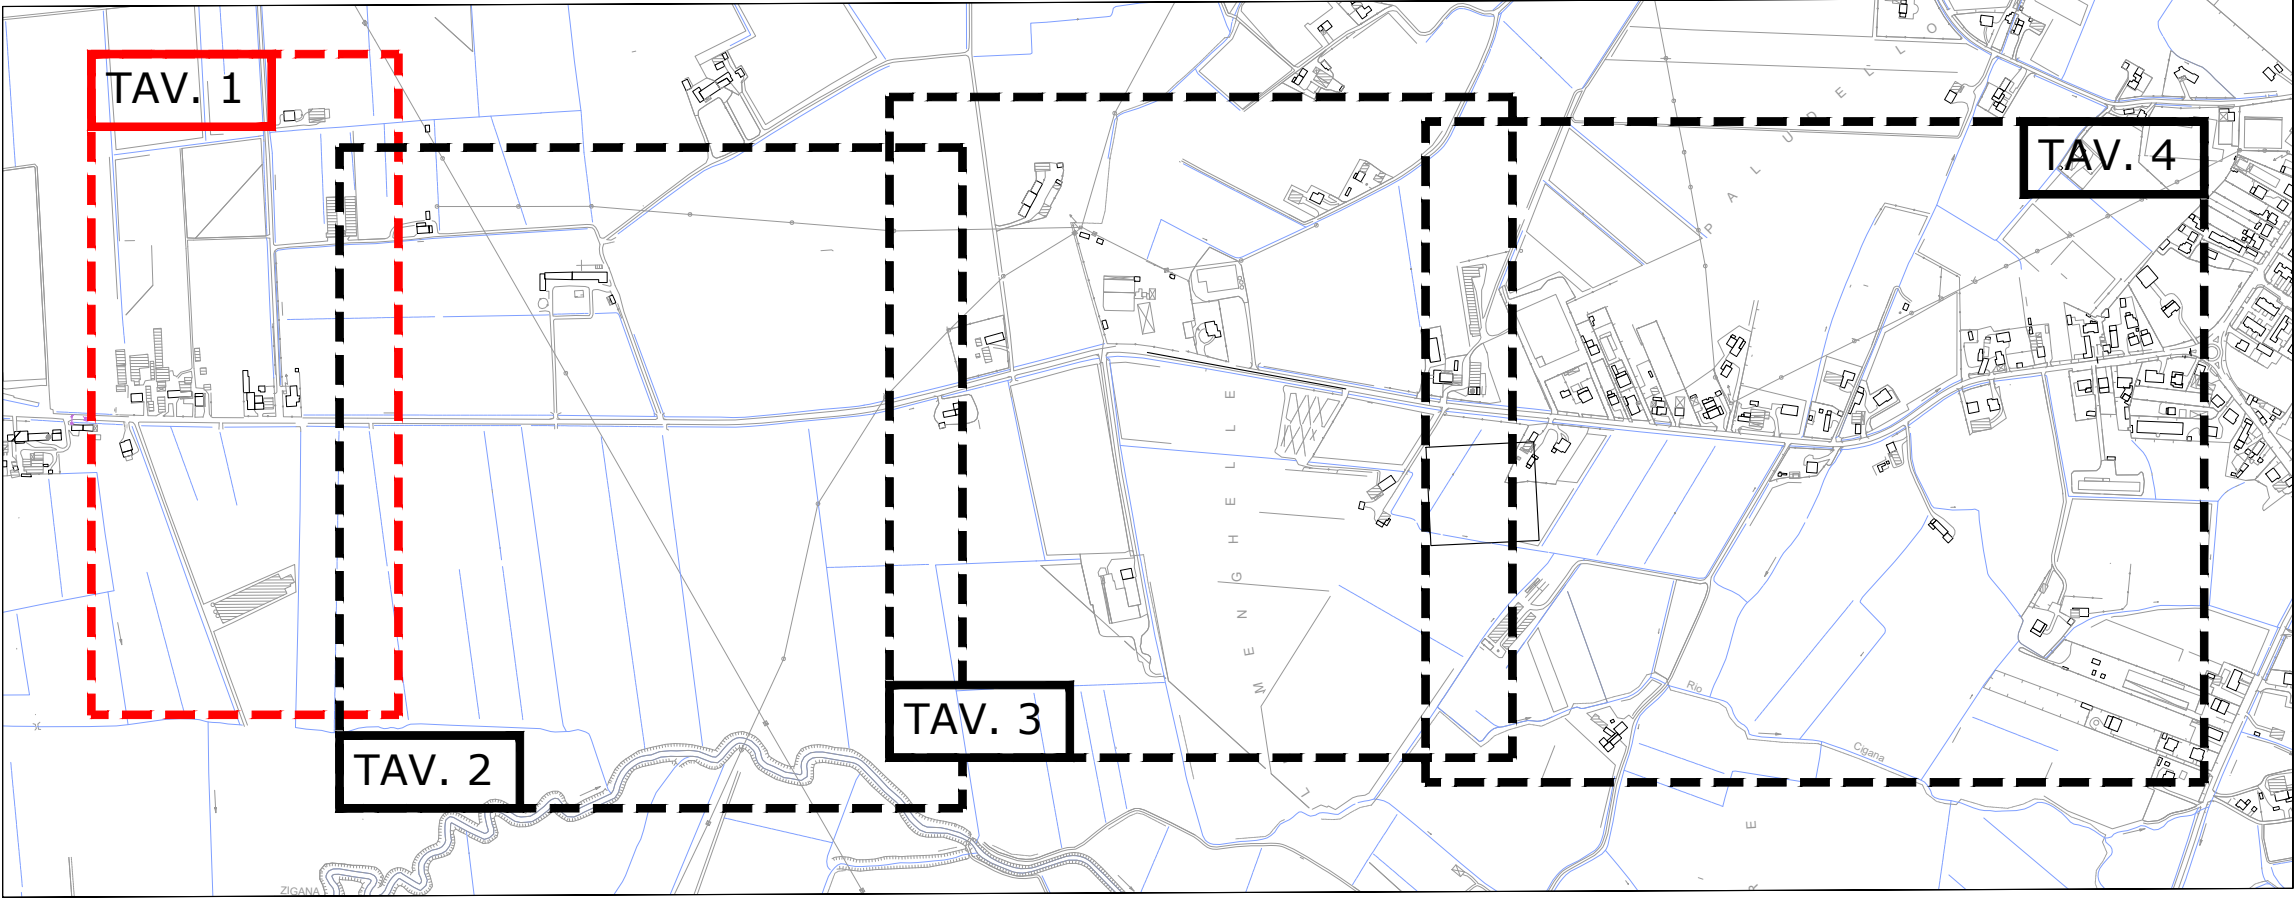

LEGENDA

PROGETTO

- * FOGNATURA DI PROGETTO
- NUOVA CONDOTTA FOGNATURA PPHM Ø400
- POZZETTO FOGNATURA DI PROGETTO DN 1000 mm
- VASCHE BIOLOGICHE ESISTENTI
- EDIFICI ALLACCIABILI A GRAVITA'
- IMPIANTO DI SOLLEVAMENTO
- CONFINI COMUNALI
- DIREZIONE DEL FLUSSO
- OPERE DI ALTRO STRALCIO
- OPERE DI PROGETTO
- OPERE DI FUTURA REALIZZAZIONE

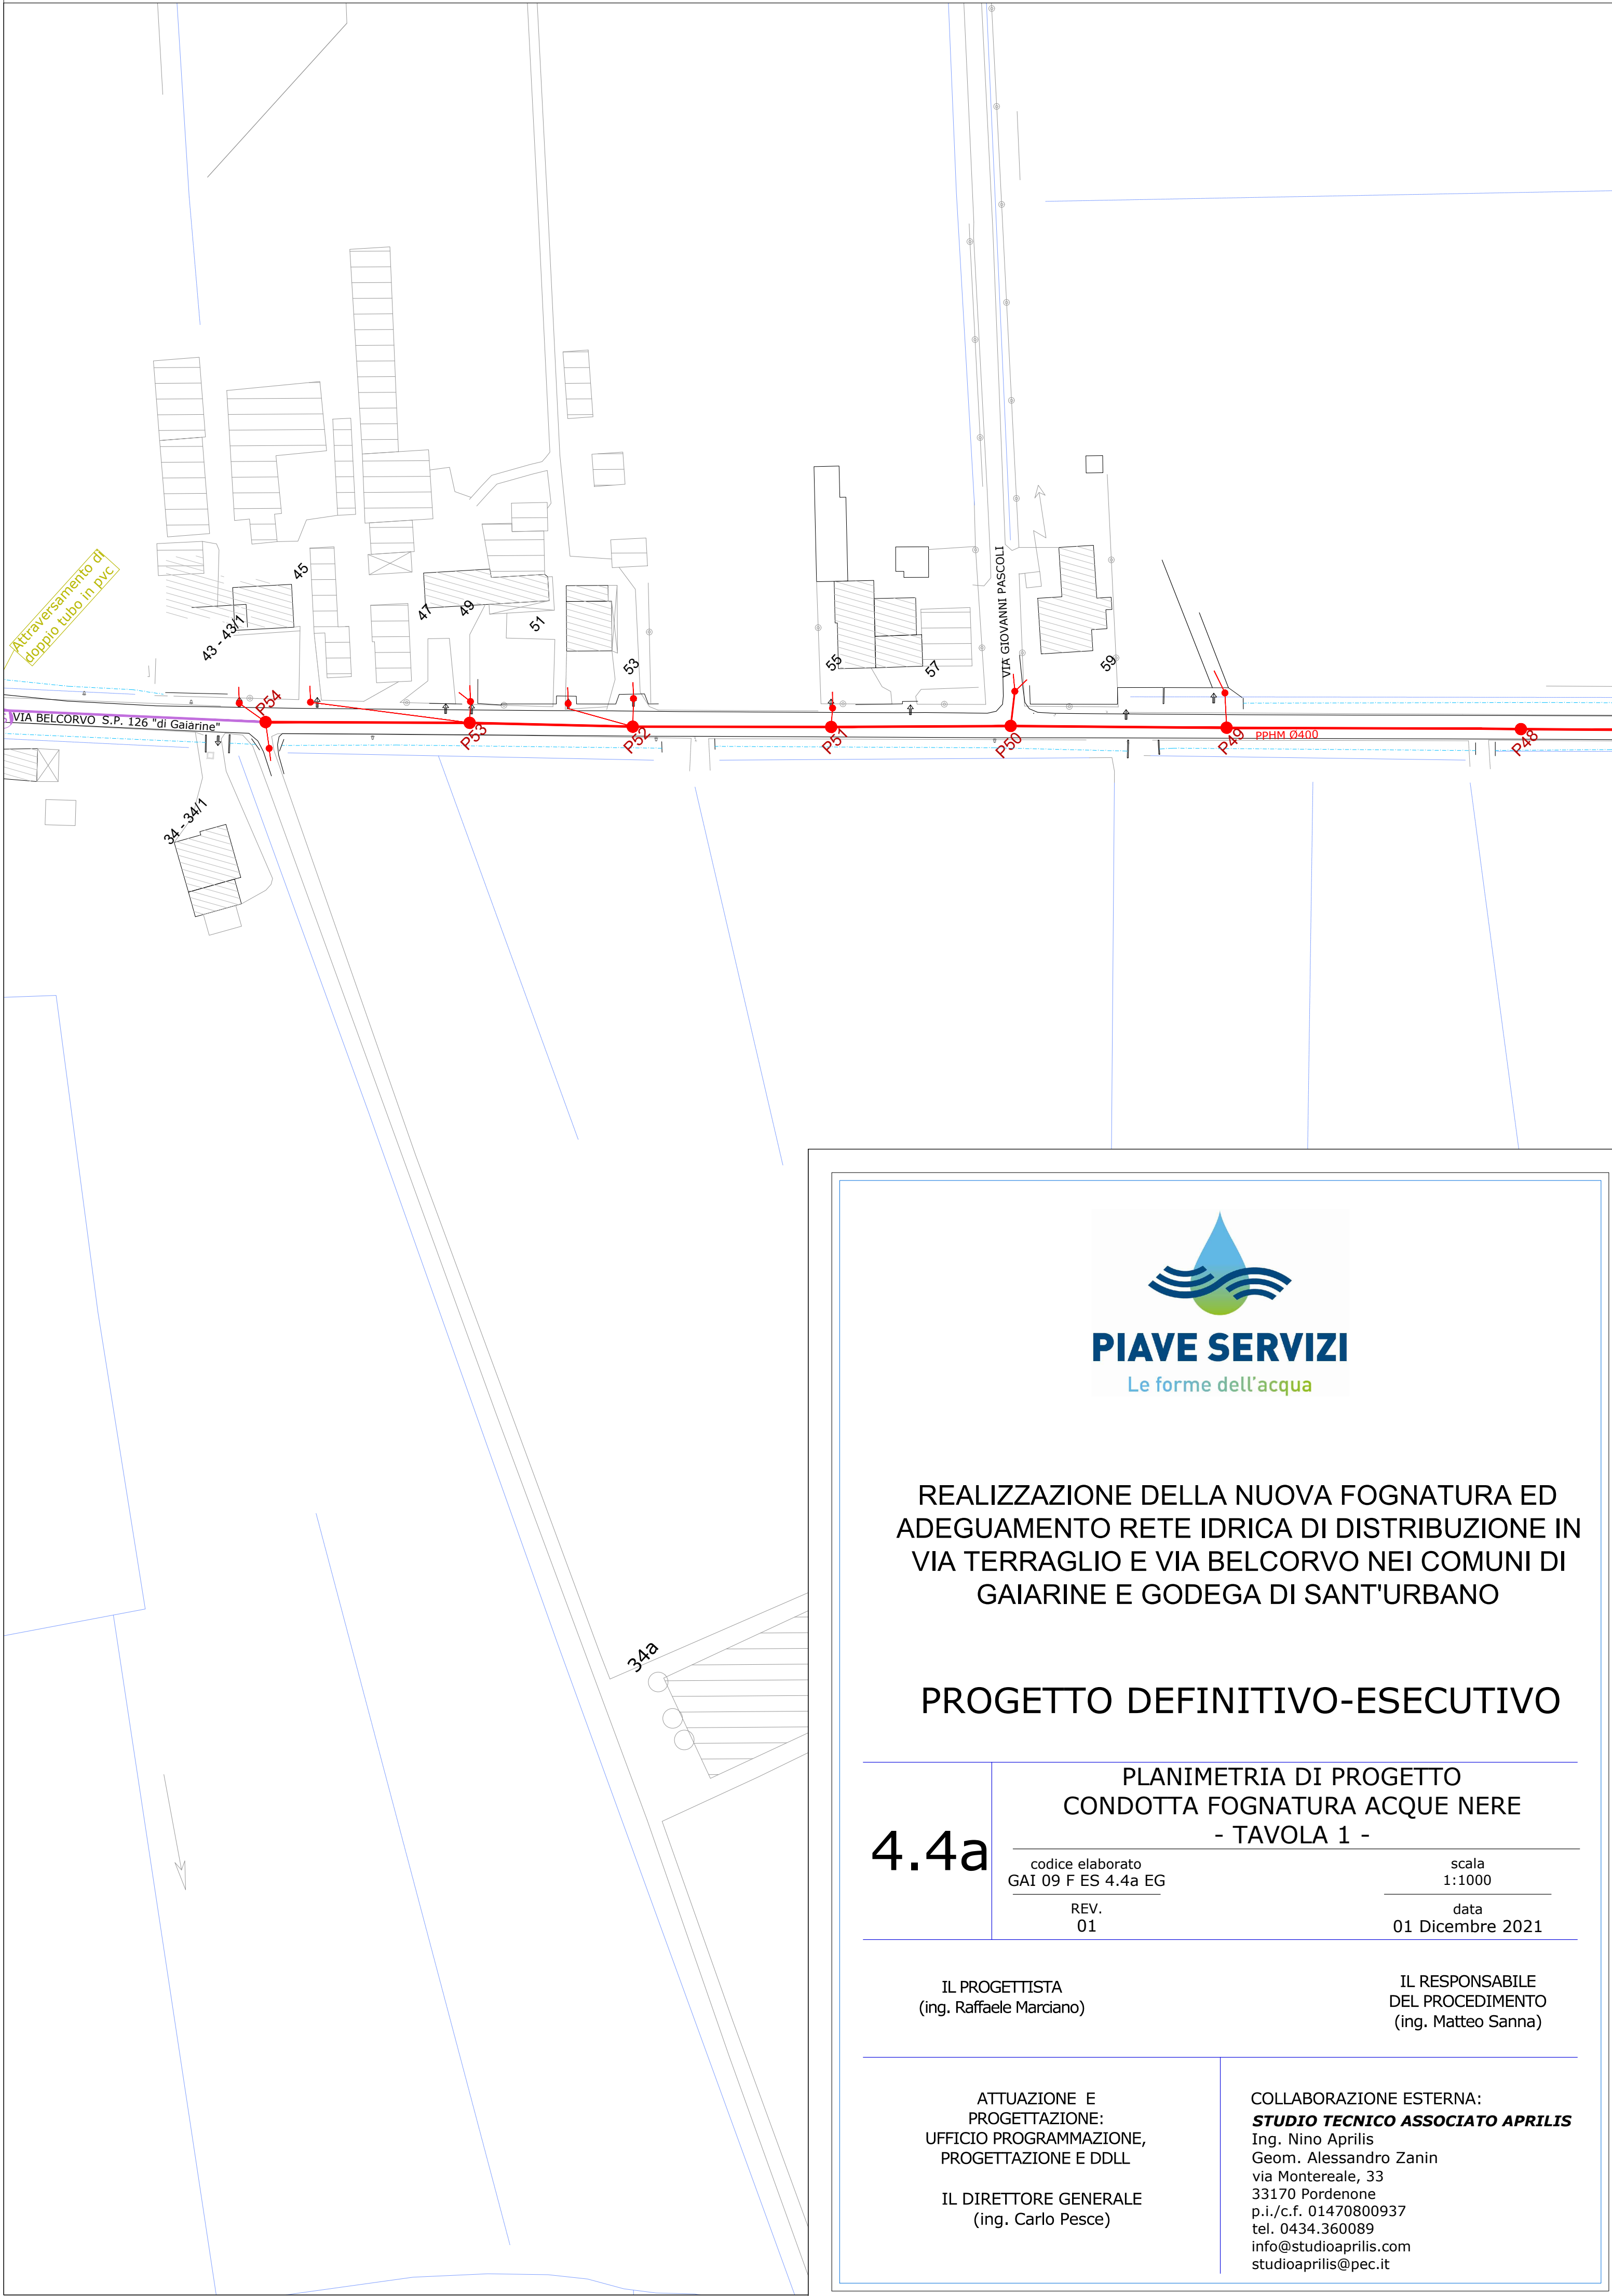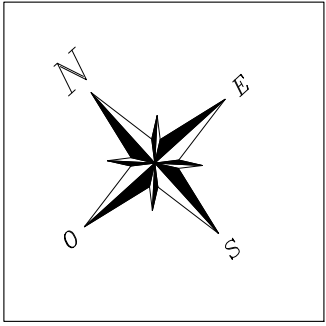

REALIZZAZIONE DELLA NUOVA FOGNATURA ED ADEGUAMENTO RETE IDRICA DI DISTRIBUZIONE IN VIA TERRAGLIO E VIA BELCORVO NEI COMUNI DI GAIARINE E GODEGA DI SANT'URBANO

PROGETTO DEFINITIVO-ESECUTIVO

4.4a	PLANIMETRIA DI PROGETTO CONDOTTA FOGNATURA ACQUE NERE - TAVOLA 1 -	
	codice elaborato GAI 09 F ES 4.4a EG	scala 1:1000
	REV. 01	data 01 Dicembre 2021
IL PROGETTISTA (ing. Raffaele Marciano)		IL RESPONSABILE DEL PROCEDIMENTO (ing. Matteo Sanna)
ATTUAZIONE E PROGETTAZIONE: UFFICIO PROGRAMMAZIONE, PROGETTAZIONE E DDLL		COLLABORAZIONE ESTERNA: STUDIO TECNICO ASSOCIATO APRILIS Ing. Nino Aprilis Geom. Alessandro Zanin via Montereale, 33 33170 Pordenone p.i./c.f. 01470800937 tel. 0434.360089 info@studioaprilis.com studioaprilis@pec.it
IL DIRETTORE GENERALE (ing. Carlo Pesce)		