




QUADRO DI UNIONE

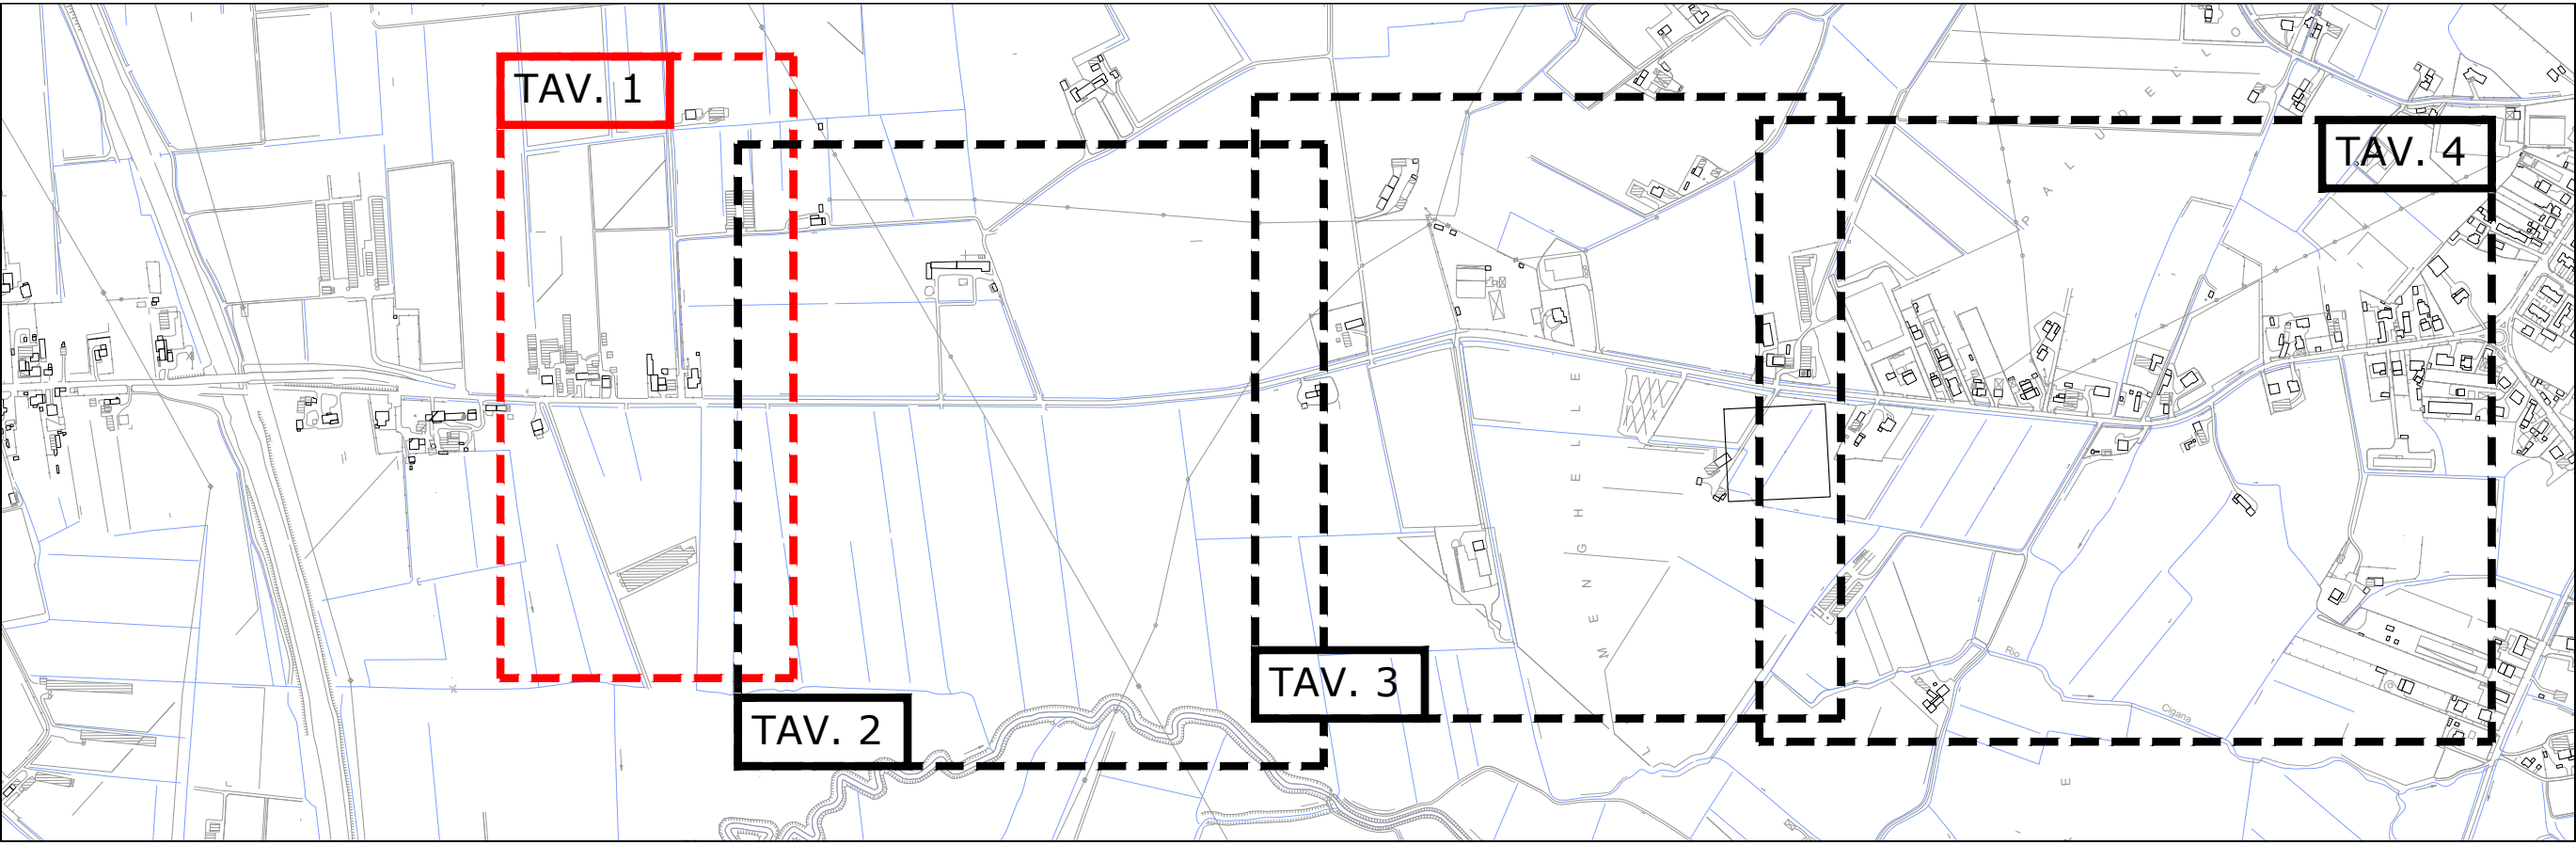

LEGENDA

PROGETTO

-  NUOVO ALLACCIO in nuovo pozzetto
-  ALLACCIO ESISTENTE
-  SFIATO DI PROGETTO
-  SARACINESCA DI PROGETTO
-  SARACINESCA ESISTENTE
-  CONFINI COMUNALI
-  RETE ESISTENTE
-  RETE DI PROGETTO
-  RETE DA DISMETTERE
-  IDRANTE DI PROGETTO

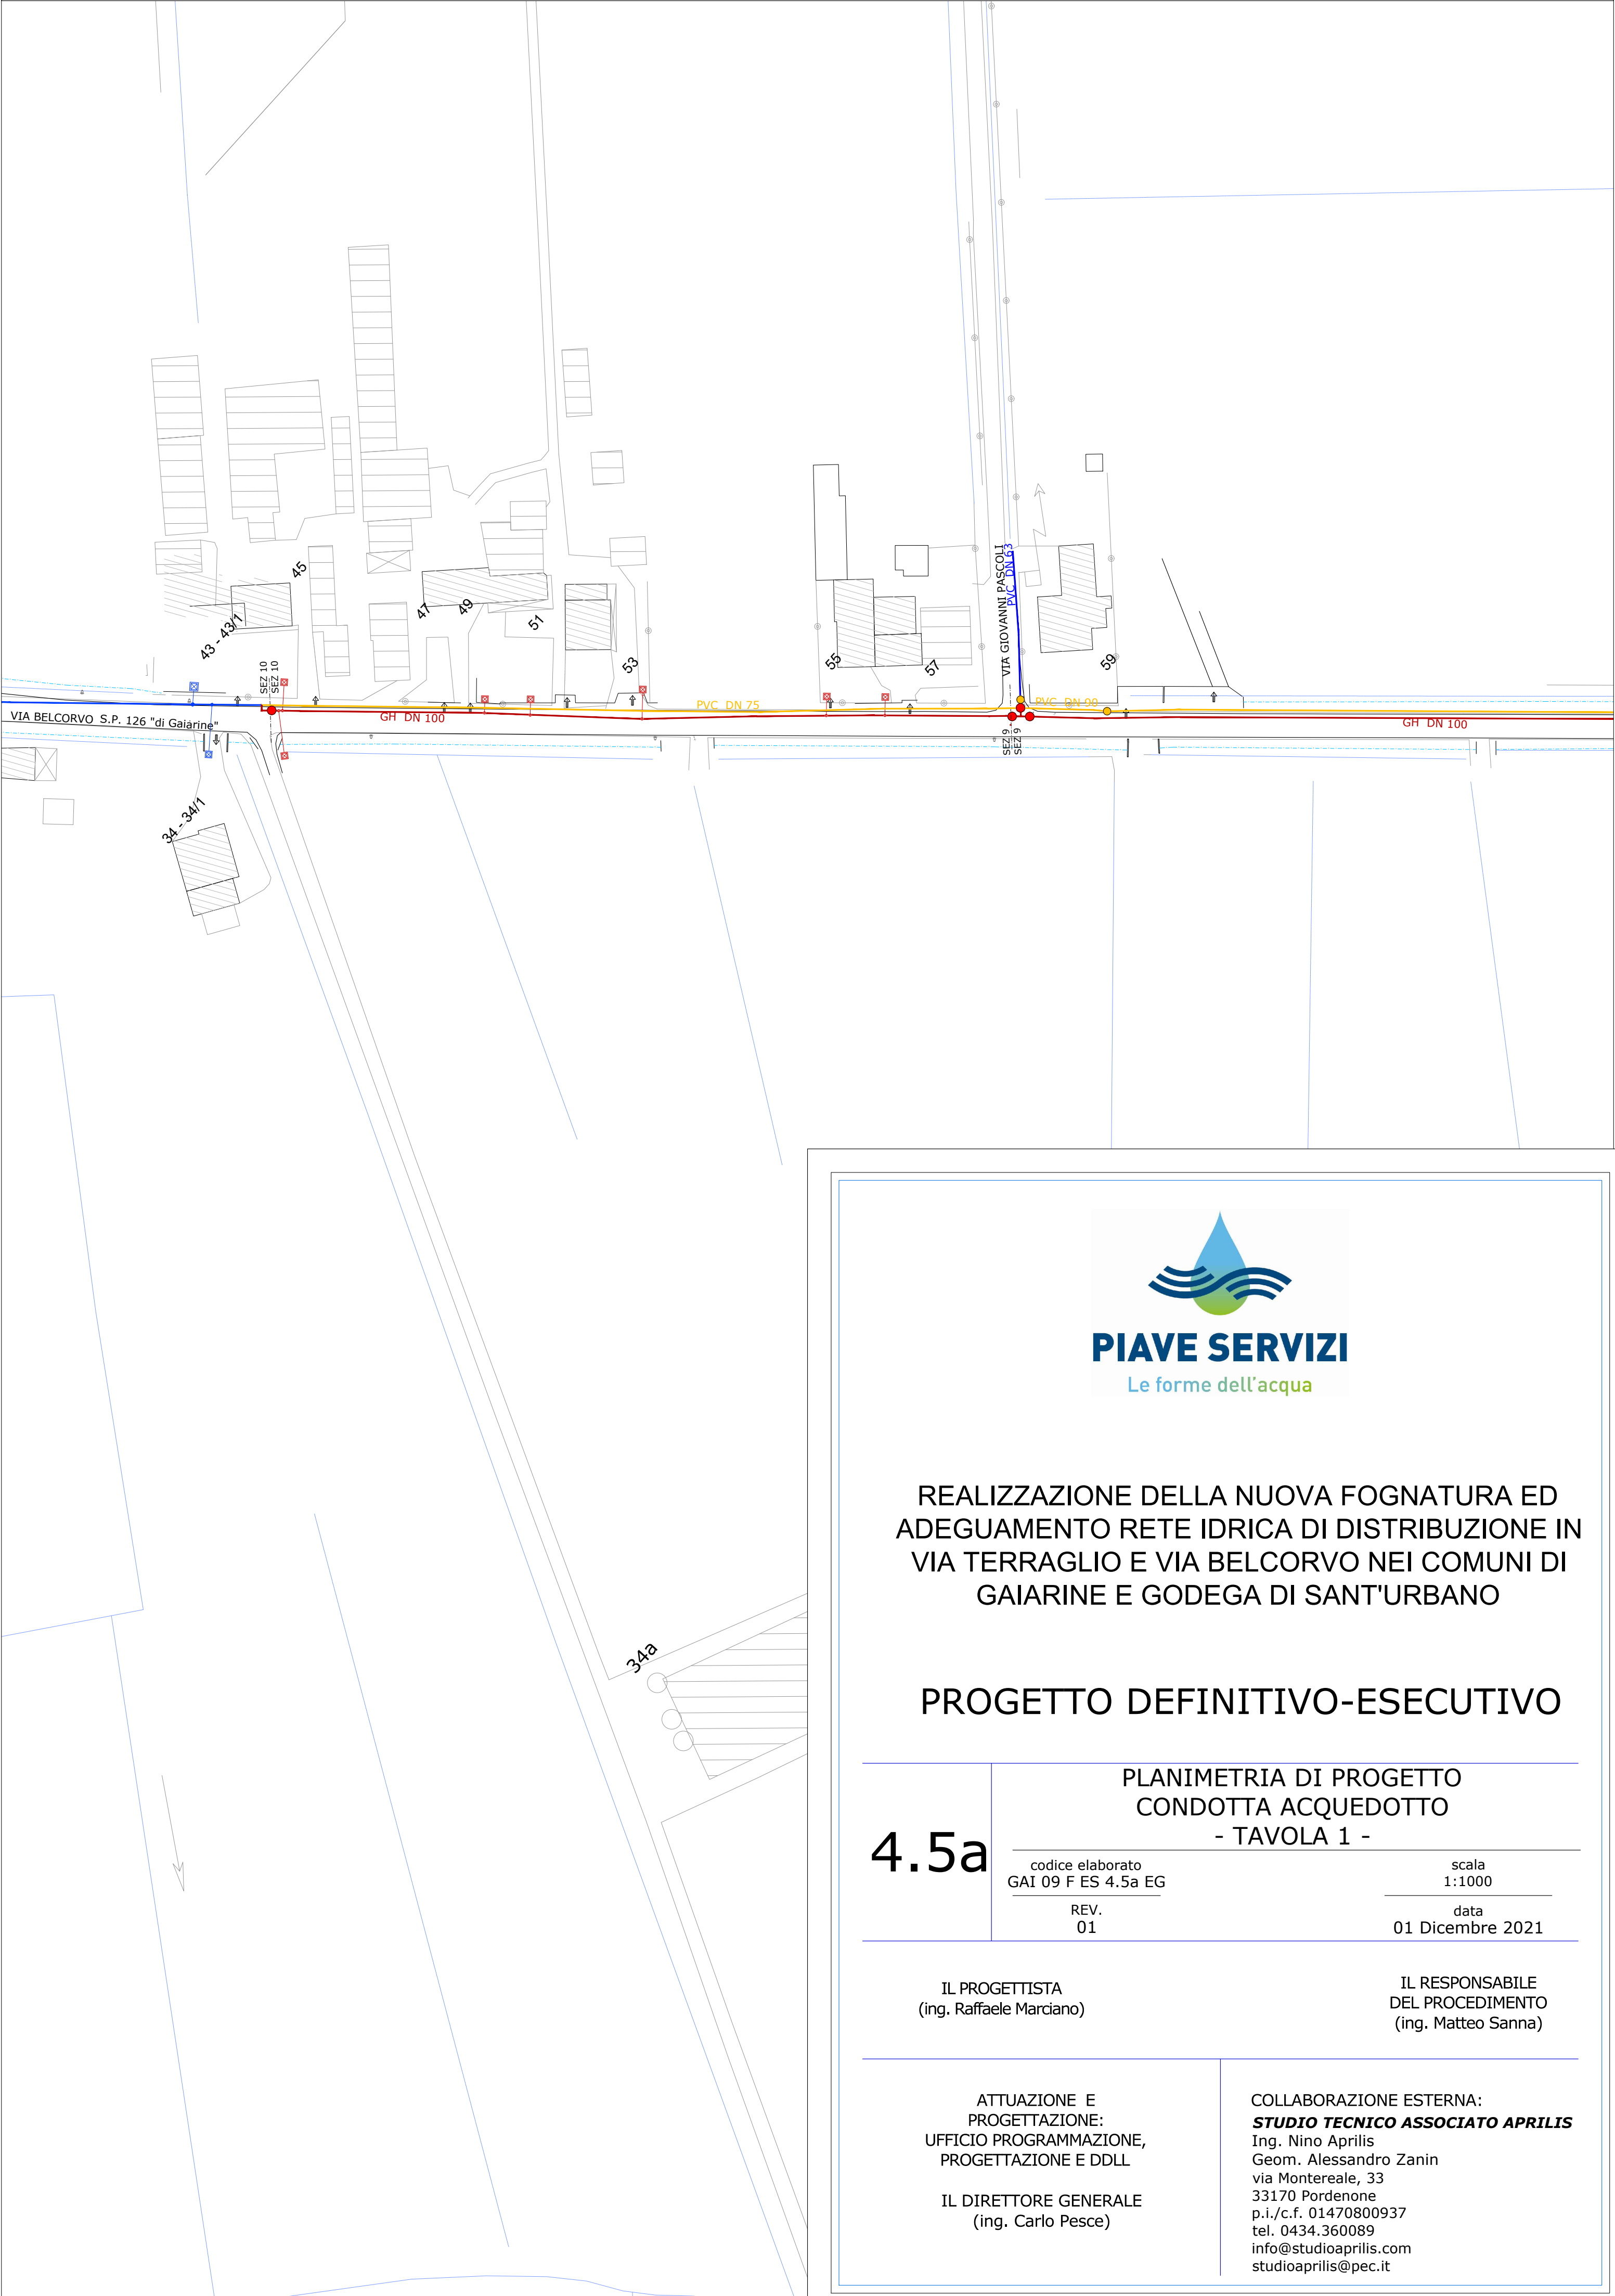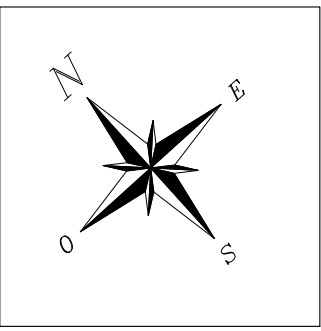

REALIZZAZIONE DELLA NUOVA FOGNATURA ED  
ADEGUAMENTO RETE IDRICA DI DISTRIBUZIONE IN  
VIA TERRAGLIO E VIA BELCORVO NEI COMUNI DI  
GAJARINE E GODEGA DI SANT'URBANO

PROGETTO DEFINITIVO-ESECUTIVO

4.5a	PLANIMETRIA DI PROGETTO CONDOTTA ACQUEDOTTO - TAVOLA 1 -	
	codice elaborato GAI 09 F ES 4.5a EG	scala 1:1000
	REV. 01	data 01 Dicembre 2021

IL PROGETTISTA  
(ing. Raffaele Marciano)

IL RESPONSABILE  
DEL PROCEDIMENTO  
(ing. Matteo Sanna)

ATTUAZIONE E  
PROGETTAZIONE:  
UFFICIO PROGRAMMAZIONE,  
PROGETTAZIONE E DDLL

IL DIRETTORE GENERALE  
(ing. Carlo Pesce)

COLLABORAZIONE ESTERNA:  
**STUDIO TECNICO ASSOCIATO APRILIS**  
Ing. Nino Aprilis  
Geom. Alessandro Zanin  
via Montereale, 33  
33170 Pordenone  
p.i./c.f. 01470800937  
tel. 0434.360089  
info@studioaprilis.com  
studioaprilis@pec.it