


NOME DELLE VIE		VIA TERRAGLIO - SP 126 "di Gaarine"	
NATURA DEL TERRENO		STRADA ASFALTATA	STRADA ASFALTATA
TUBAZIONI		PPHM DN 400 mm	PPHM DN 400 mm
LIVELLETTE	DIFF. DI QUOTA DISTANZA PENDENZA		h = 6.19 L = 2004.62 i = 0.00300

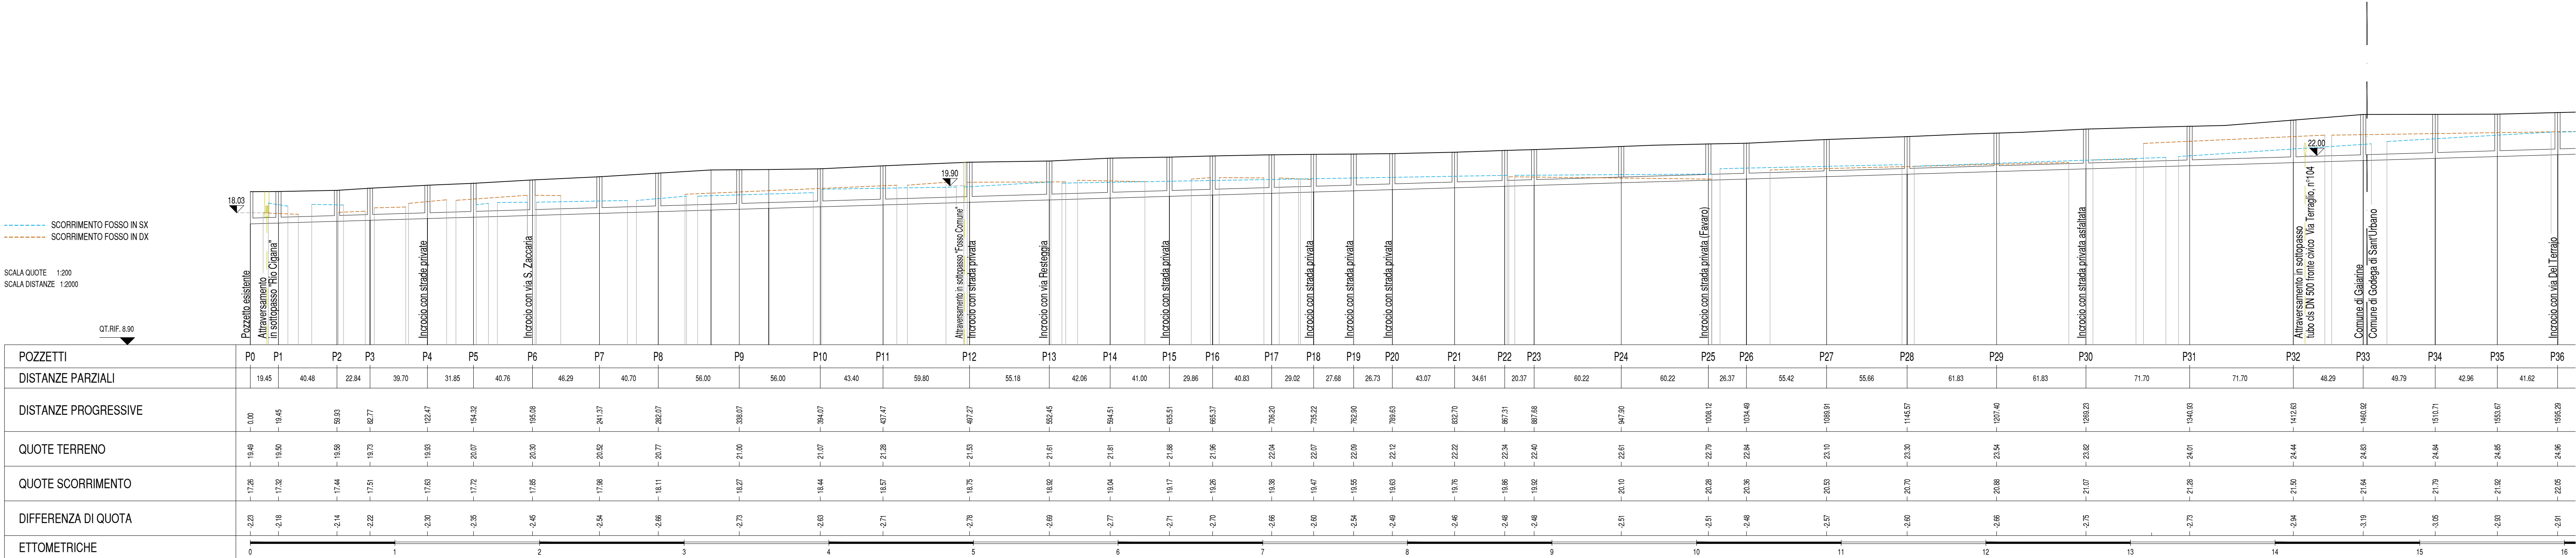

REALIZZAZIONE DELLA NUOVA FOGNATURA ED
ADEGUAMENTO RETE IDRICA DI DISTRIBUZIONE IN
VIA TERRAGLIO E VIA BELCORVO NEI COMUNI DI
GAIARINE E GODEGA DI SANT'URBANO

PROGETTO DEFINITIVO-ESECUTIVO

4.6a

PROFILO LONGITUDINALE
CONDOTTA FOGNATURA ACQUE NERE
DA POZZETTO P0 A P36

codice elaborato
GAI 09 F ES 4.6a EG
REV.
01

scala
-
data
01 Dicembre 2021

IL PROGETTISTA
(ing. Raffaele Marciano)

IL RESPONSABILE
DEL PROCEDIMENTO
(ing. Matteo Sanna)

ATTUAZIONE E
PROGETTAZIONE:
UFFICIO PROGRAMMAZIONE,
PROGETTAZIONE E DDLL

IL DIRETTORE GENERALE
(ing. Carlo Pesce)

COLLABORAZIONE ESTERNA:
STUDIO TECNICO ASSOCIATO APRILIS
Ing. Nino Aprilis
Geom. Alessandro Zanin
via Montereale, 33
33170 Pordenone
p.i./c.f. 01470800937
tel. 0434.360089
info@studioaprilis.com
studioaprilis@pec.it