


NOME DELLE VIE		VIA BELCORVO - SP 126 "di Gaiarine"
NATURA DEL TERRENO		STRADA ASFALTATA
TUBAZIONI		PPHM DN 400 mm
LIVELLETTES	DIFF. DI QUOTA DISTANZA PENDENZAS	<div>h = 3.13 L = 694.78 i = 0.00450</div>

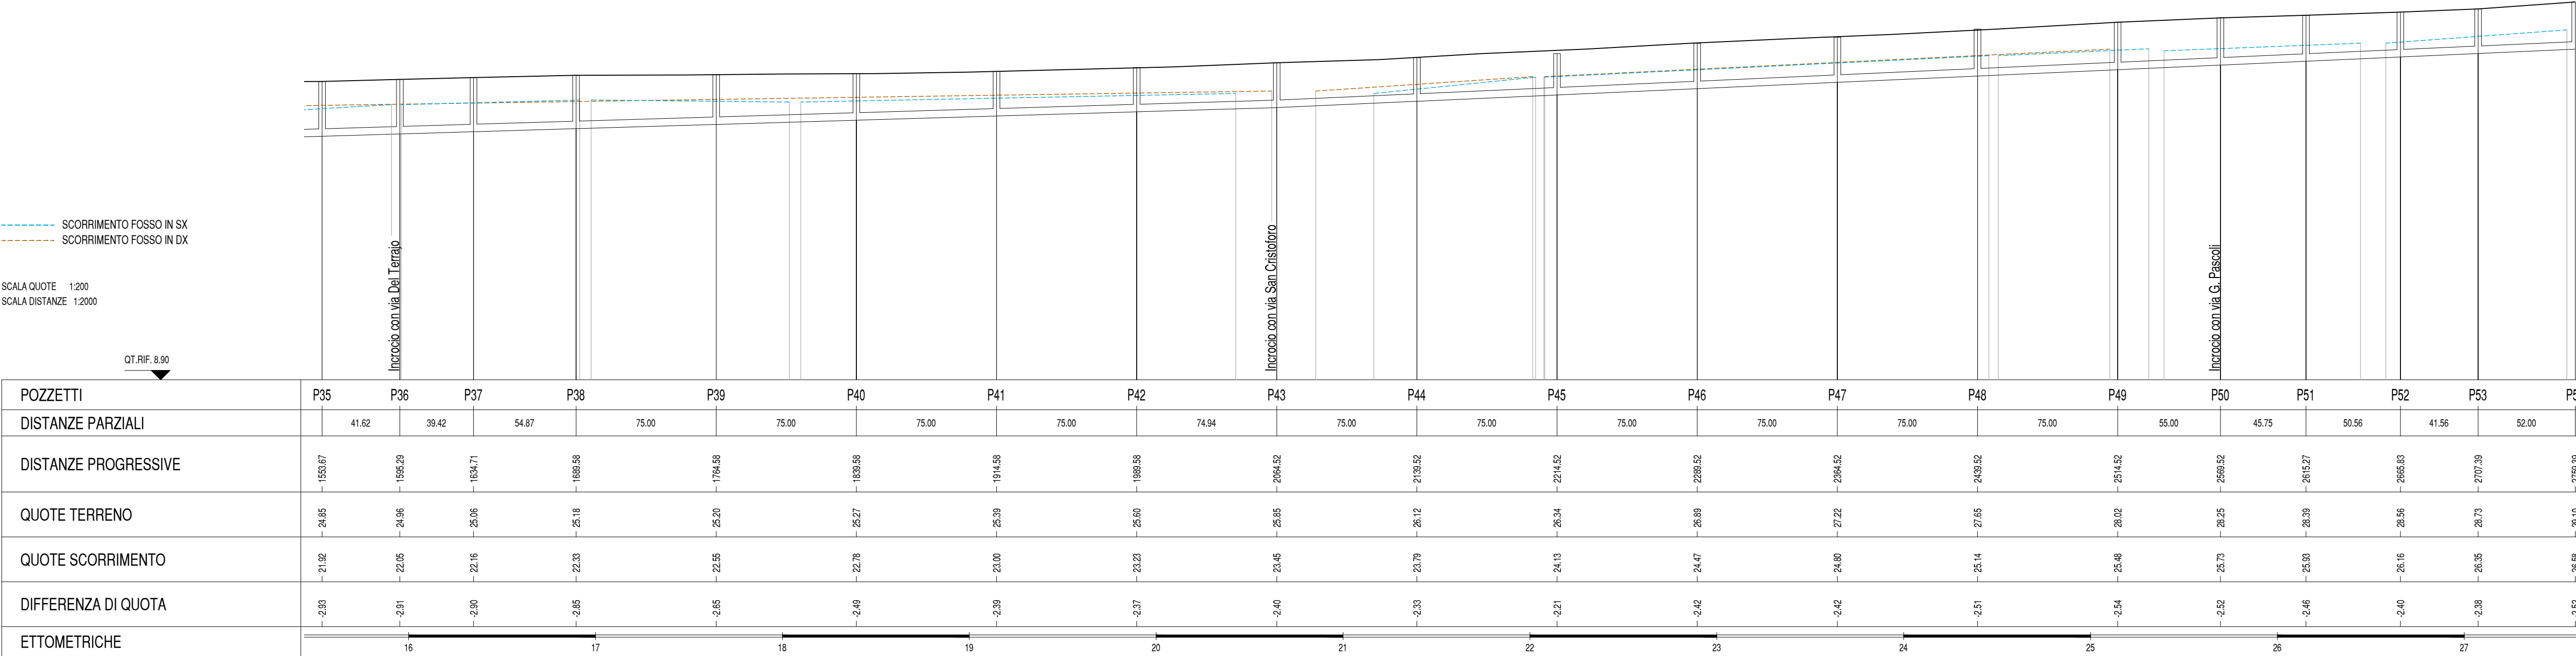

REALIZZAZIONE DELLA NUOVA FOGNATURA ED ADEGUAMENTO RETE IDRICA DI DISTRIBUZIONE IN VIA TERRAGLIO E VIA BELCORVO NEI COMUNI DI GAIARINE E GODEGA DI SANT'URBANO

PROGETTO DEFINITIVO-ESECUTIVO

4.6b

PROFILO LONGITUDINALE CONDOTTA FOGNATURA ACQUE NERE DA POZZETTO P35 A P54	
codice elaborato GAI 09 F ES 4.6b EG	scala -
REV. 01	data 01 Dicembre 2021

IL PROGETTISTA
(ing. Raffaele Marciano)

IL RESPONSABILE
DEL PROCEDIMENTO
(ing. Matteo Sanna)

ATTUAZIONE E
PROGETTAZIONE:
UFFICIO PROGRAMMAZIONE,
PROGETTAZIONE E DDLL

IL DIRETTORE GENERALE
(ing. Carlo Pesce)

COLLABORAZIONE ESTERNA:
STUDIO TECNICO ASSOCIATO APRILIS
Ing. Nino Aprilis
Geom. Alessandro Zanin
via Montereale, 33
33170 Pordenone
p.i./c.f. 01470800937
tel. 0434.360089
info@studioaprilis.com
studioaprilis@pec.it