



Stato di fatto
scala 1:10.000

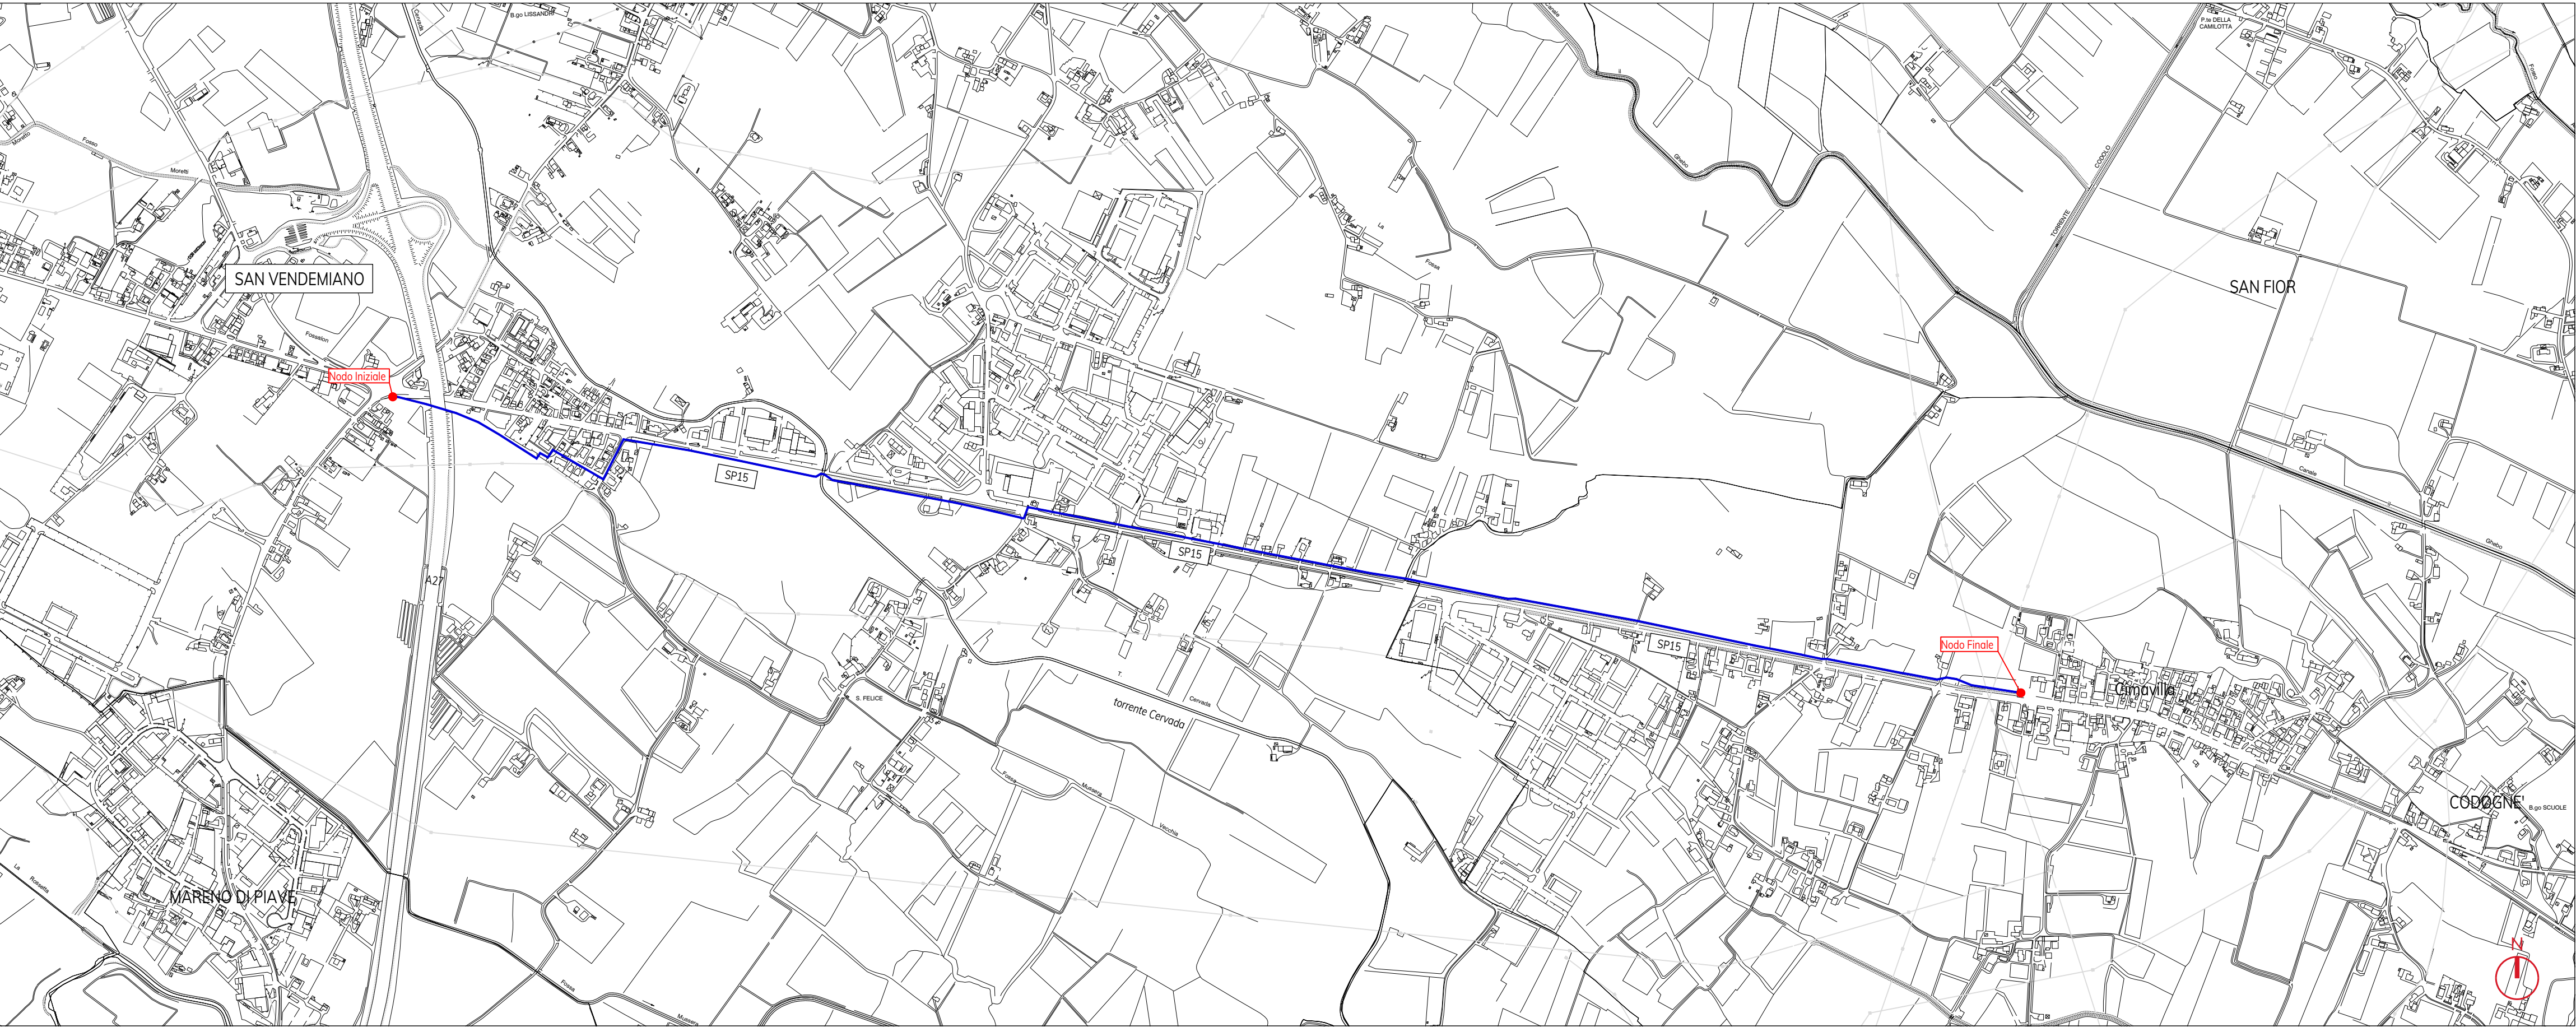

Legenda

- Rete acquedotto esistente
Adduzione - DN 250 CA
- Acquedotto in progetto
Adduzione - DN 400 acciaio tipo "FUCHS"
- Acquedotto in progetto
Distribuzione - De 110 mm Pead
- Condotta adduzione
riqualificata a distribuzione mediante condotta in Pead De 110
- Rete acquedotto esistente
Adduzione da dismettere - DN 250 CA

Stato di progetto
scala 1:10.000

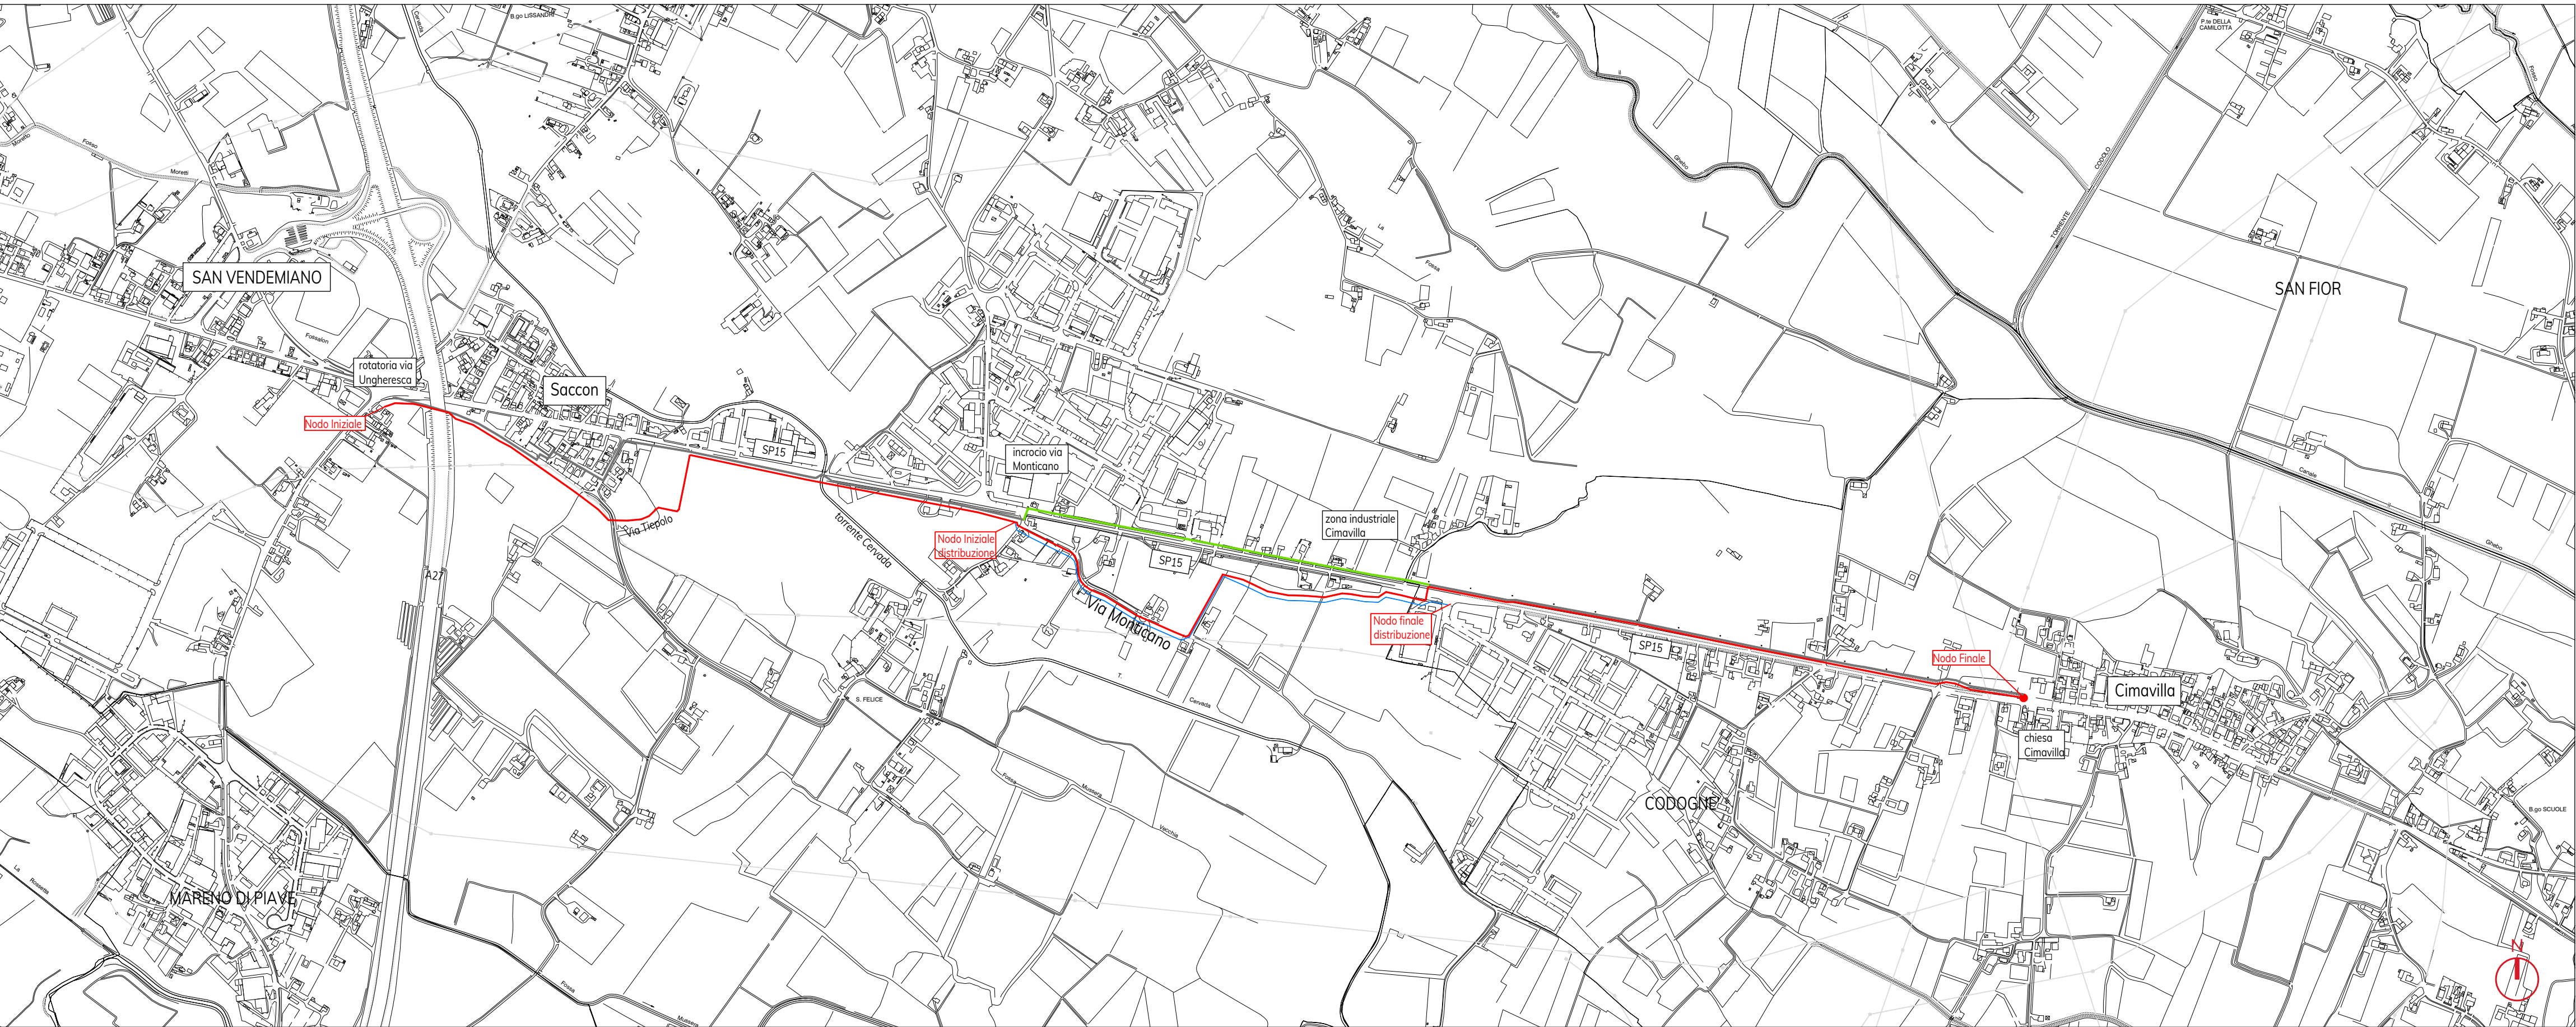

NUOVA CONDOTTA ADDUTTRICE
SOCIETARIA TRA LE LOCALITA'
SACCON E CIMAVILLA NEI COMUNI DI
SAN VENDEMIANO E CODOGNE'

PROGETTO DEFINITIVO

20

STATO DI FATTO
PLANIMETRIA CONDOTTA ESISTENTE

codice elaborato
ADD11-A-PD-20-EG
REV.
01

scala
1:10.000
data
13 Aprile 2022

IL PROGETTISTA
(ing. Raffaele Marciano)

IL RESPONSABILE
DEL PROCEDIMENTO
(ing. Matteo Sanna)

ATTUAZIONE E
PROGETTAZIONE:
UFFICIO PROGRAMMAZIONE,
PROGETTAZIONE E DDLL

IL DIRETTORE GENERALE
(ing. Carlo Pesce)

COLLABORAZIONE ESTERNA:

planum

Planum srl
via Daniele Manin, 51-53
30174 Venezia - Mestre (VE)

IL DIRETTORE TECNICO
(ing. Francesca Domeneghetti)