




Planimetria generale di progetto - inquadramento 1  
scala 1:2.000

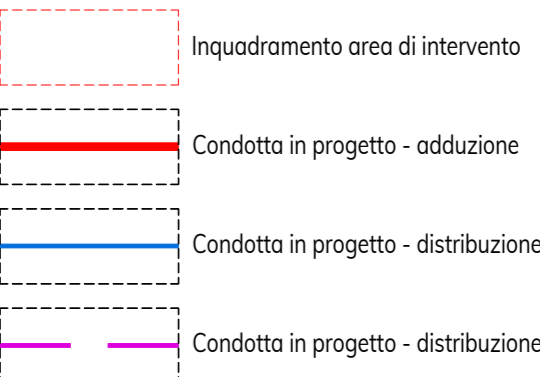

key Plan  
scala 1:20.000

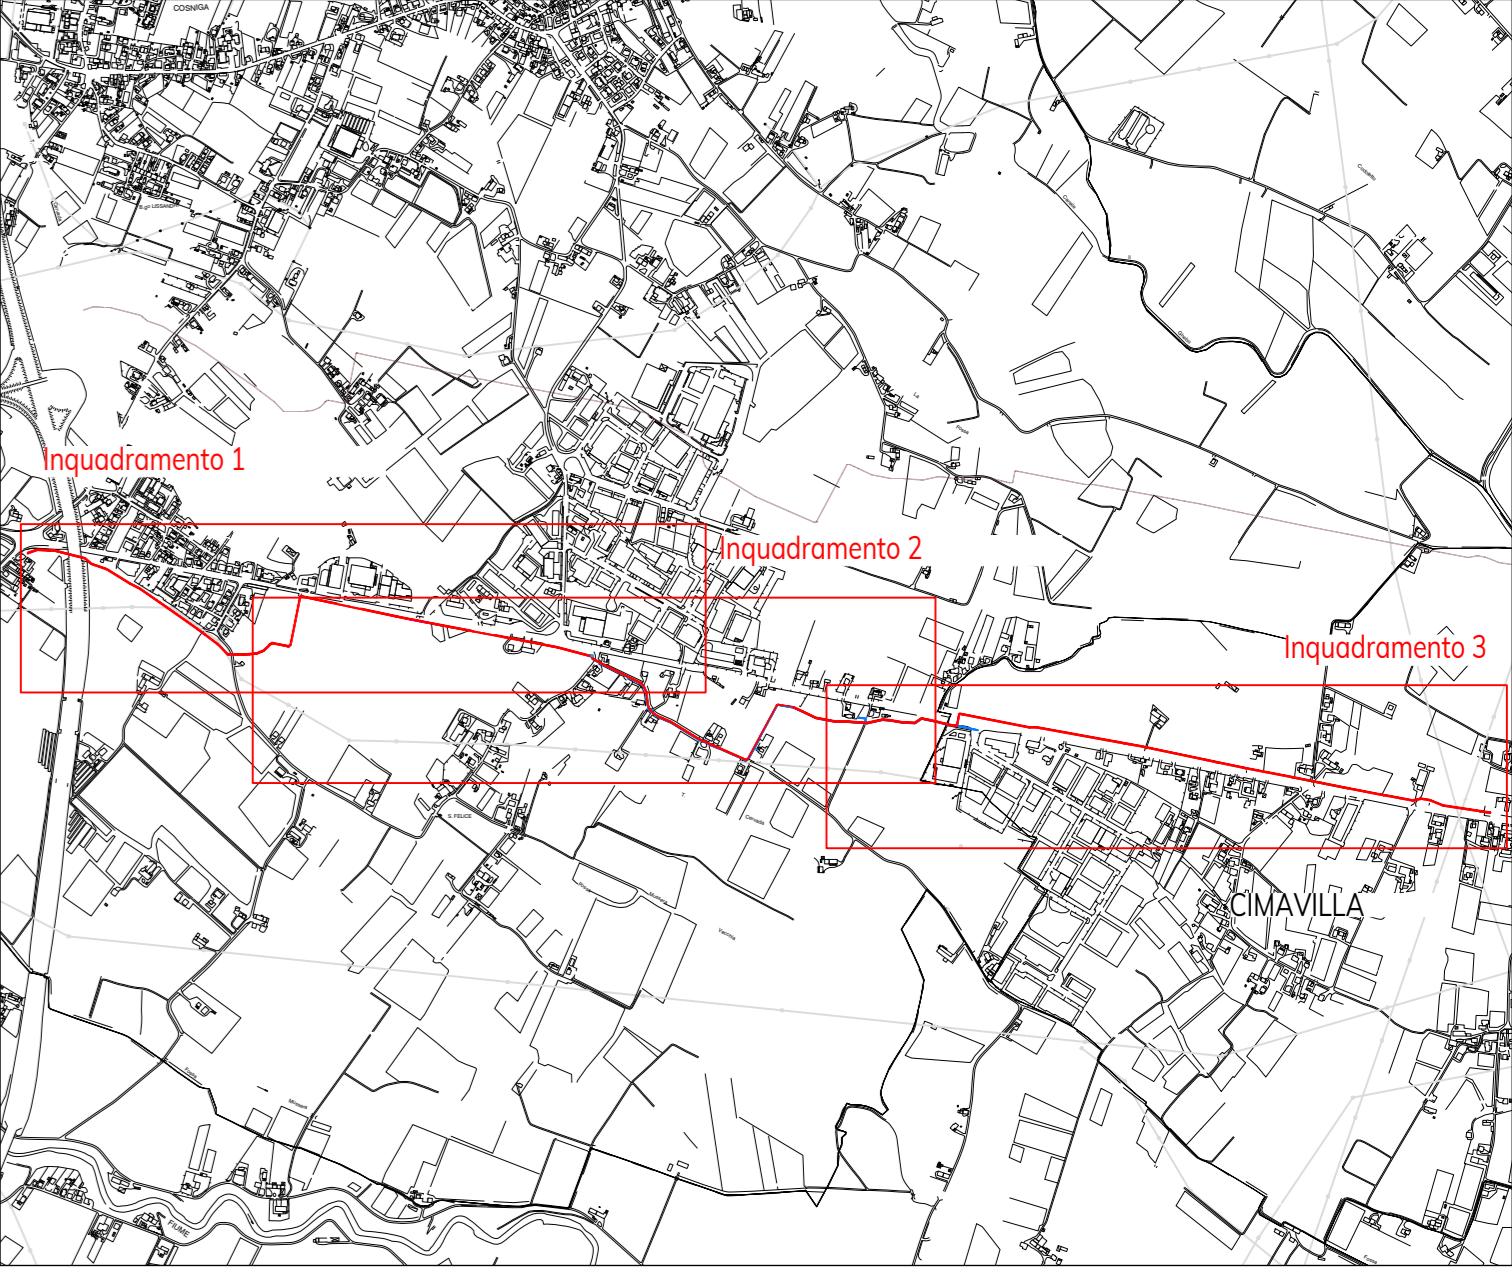

Planimetria generale di progetto - inquadramento 2  
scala 1:2.000

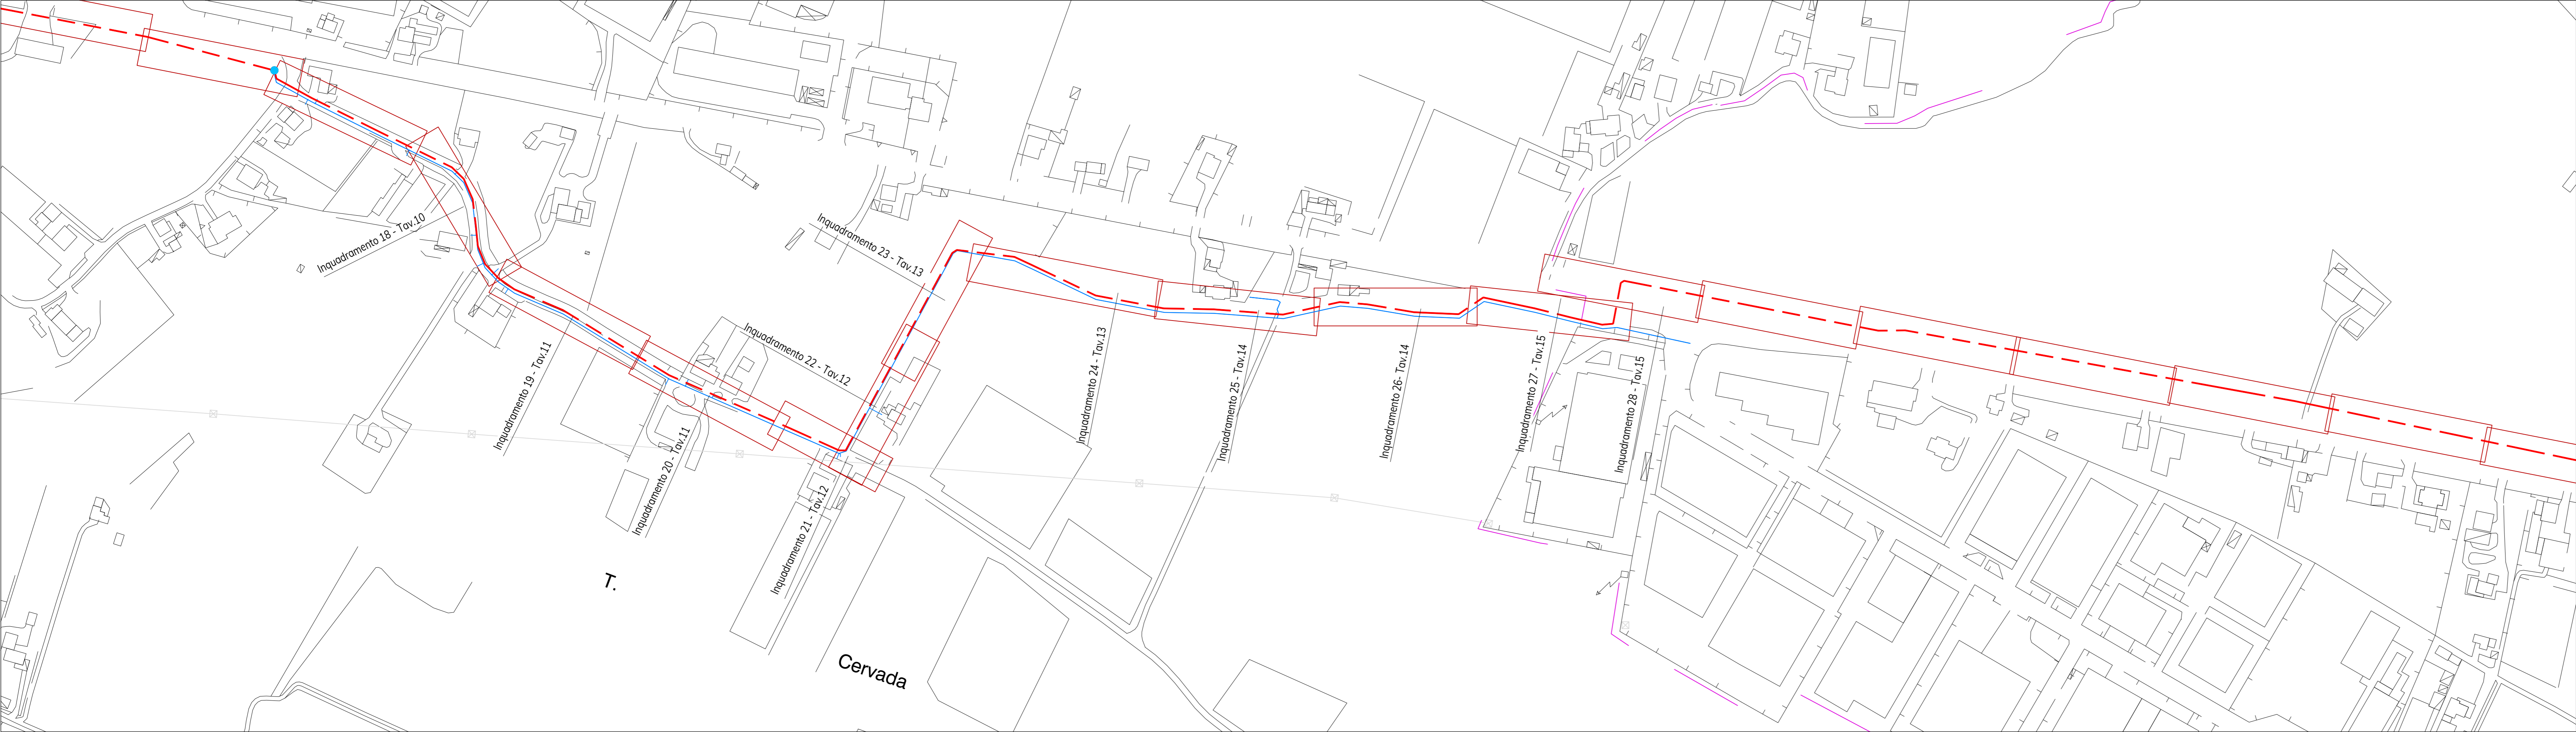

Planimetria generale di progetto - inquadramento 3  
scala 1:2.000



NUOVA CONDOTTA ADDUTTRICE  
SOCIETARIA TRA LE LOCALITA'  
SACCON E CIMAVILLA NEI COMUNI DI  
SAN VENDEMIANO E CODOGNE'

PROGETTO DEFINITIVO

21

PLANIMETRIA GENERALE DI  
INQUADRAMENTO - NUOVA ADDUZIONE

codice elaborato  
ADD11-A-PD-21-EG  
REV.  
01

scala  
1:2.000  
data  
13 Aprile 2022

IL PROGETTISTA  
(ing. Raffaele Marciano)

IL RESPONSABILE  
DEL PROCEDIMENTO  
(ing. Matteo Sarina)

ATTUAZIONE E  
PROGETTAZIONE:  
UFFICIO PROGRAMMAZIONE,  
PROGETTAZIONE E DDLL.  
IL DIRETTORE GENERALE  
(ing. Carlo Pesce)

COLLABORAZIONE ESTERNA:  
**planum**  
Planum srl  
via Daniele Manin, 51-53  
30174 Venezia - Mestre (VE)  
IL DIRETTORE TECNICO  
(ing. Francesca Domeneghetti)