




SEZIONE A-A - SCALA 1:20

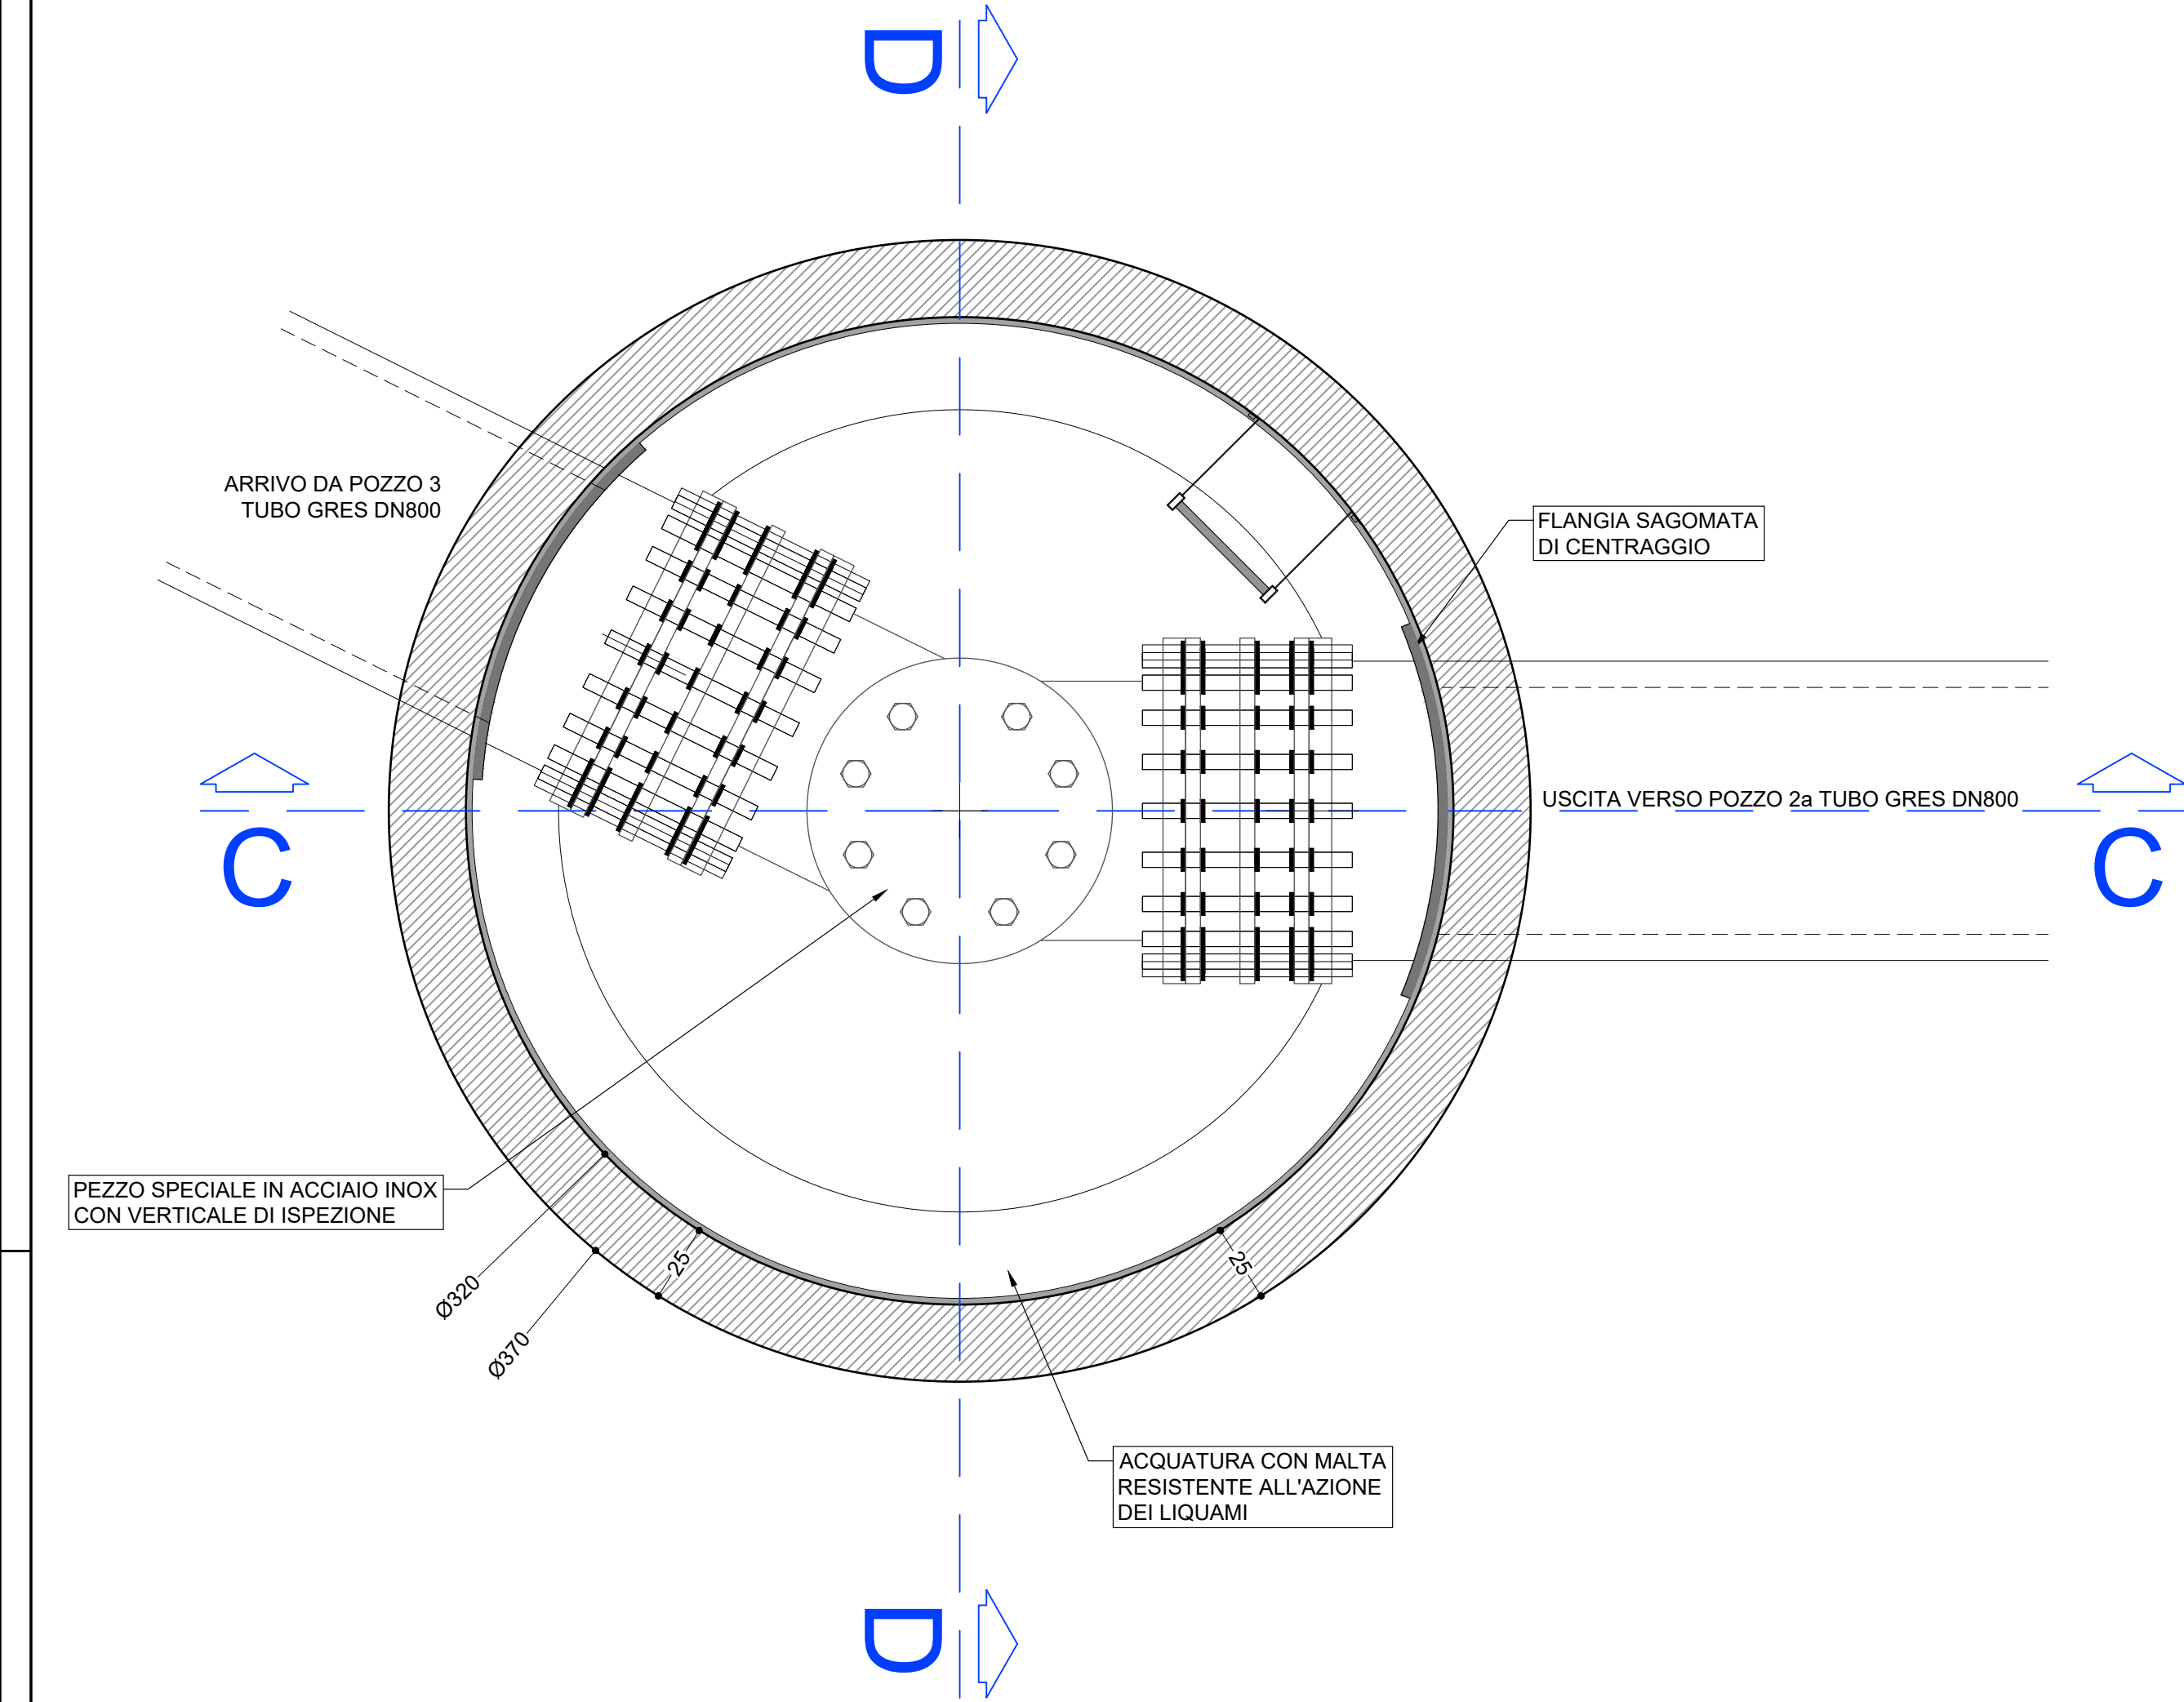


SEZIONE B-B - SCALA 1:20

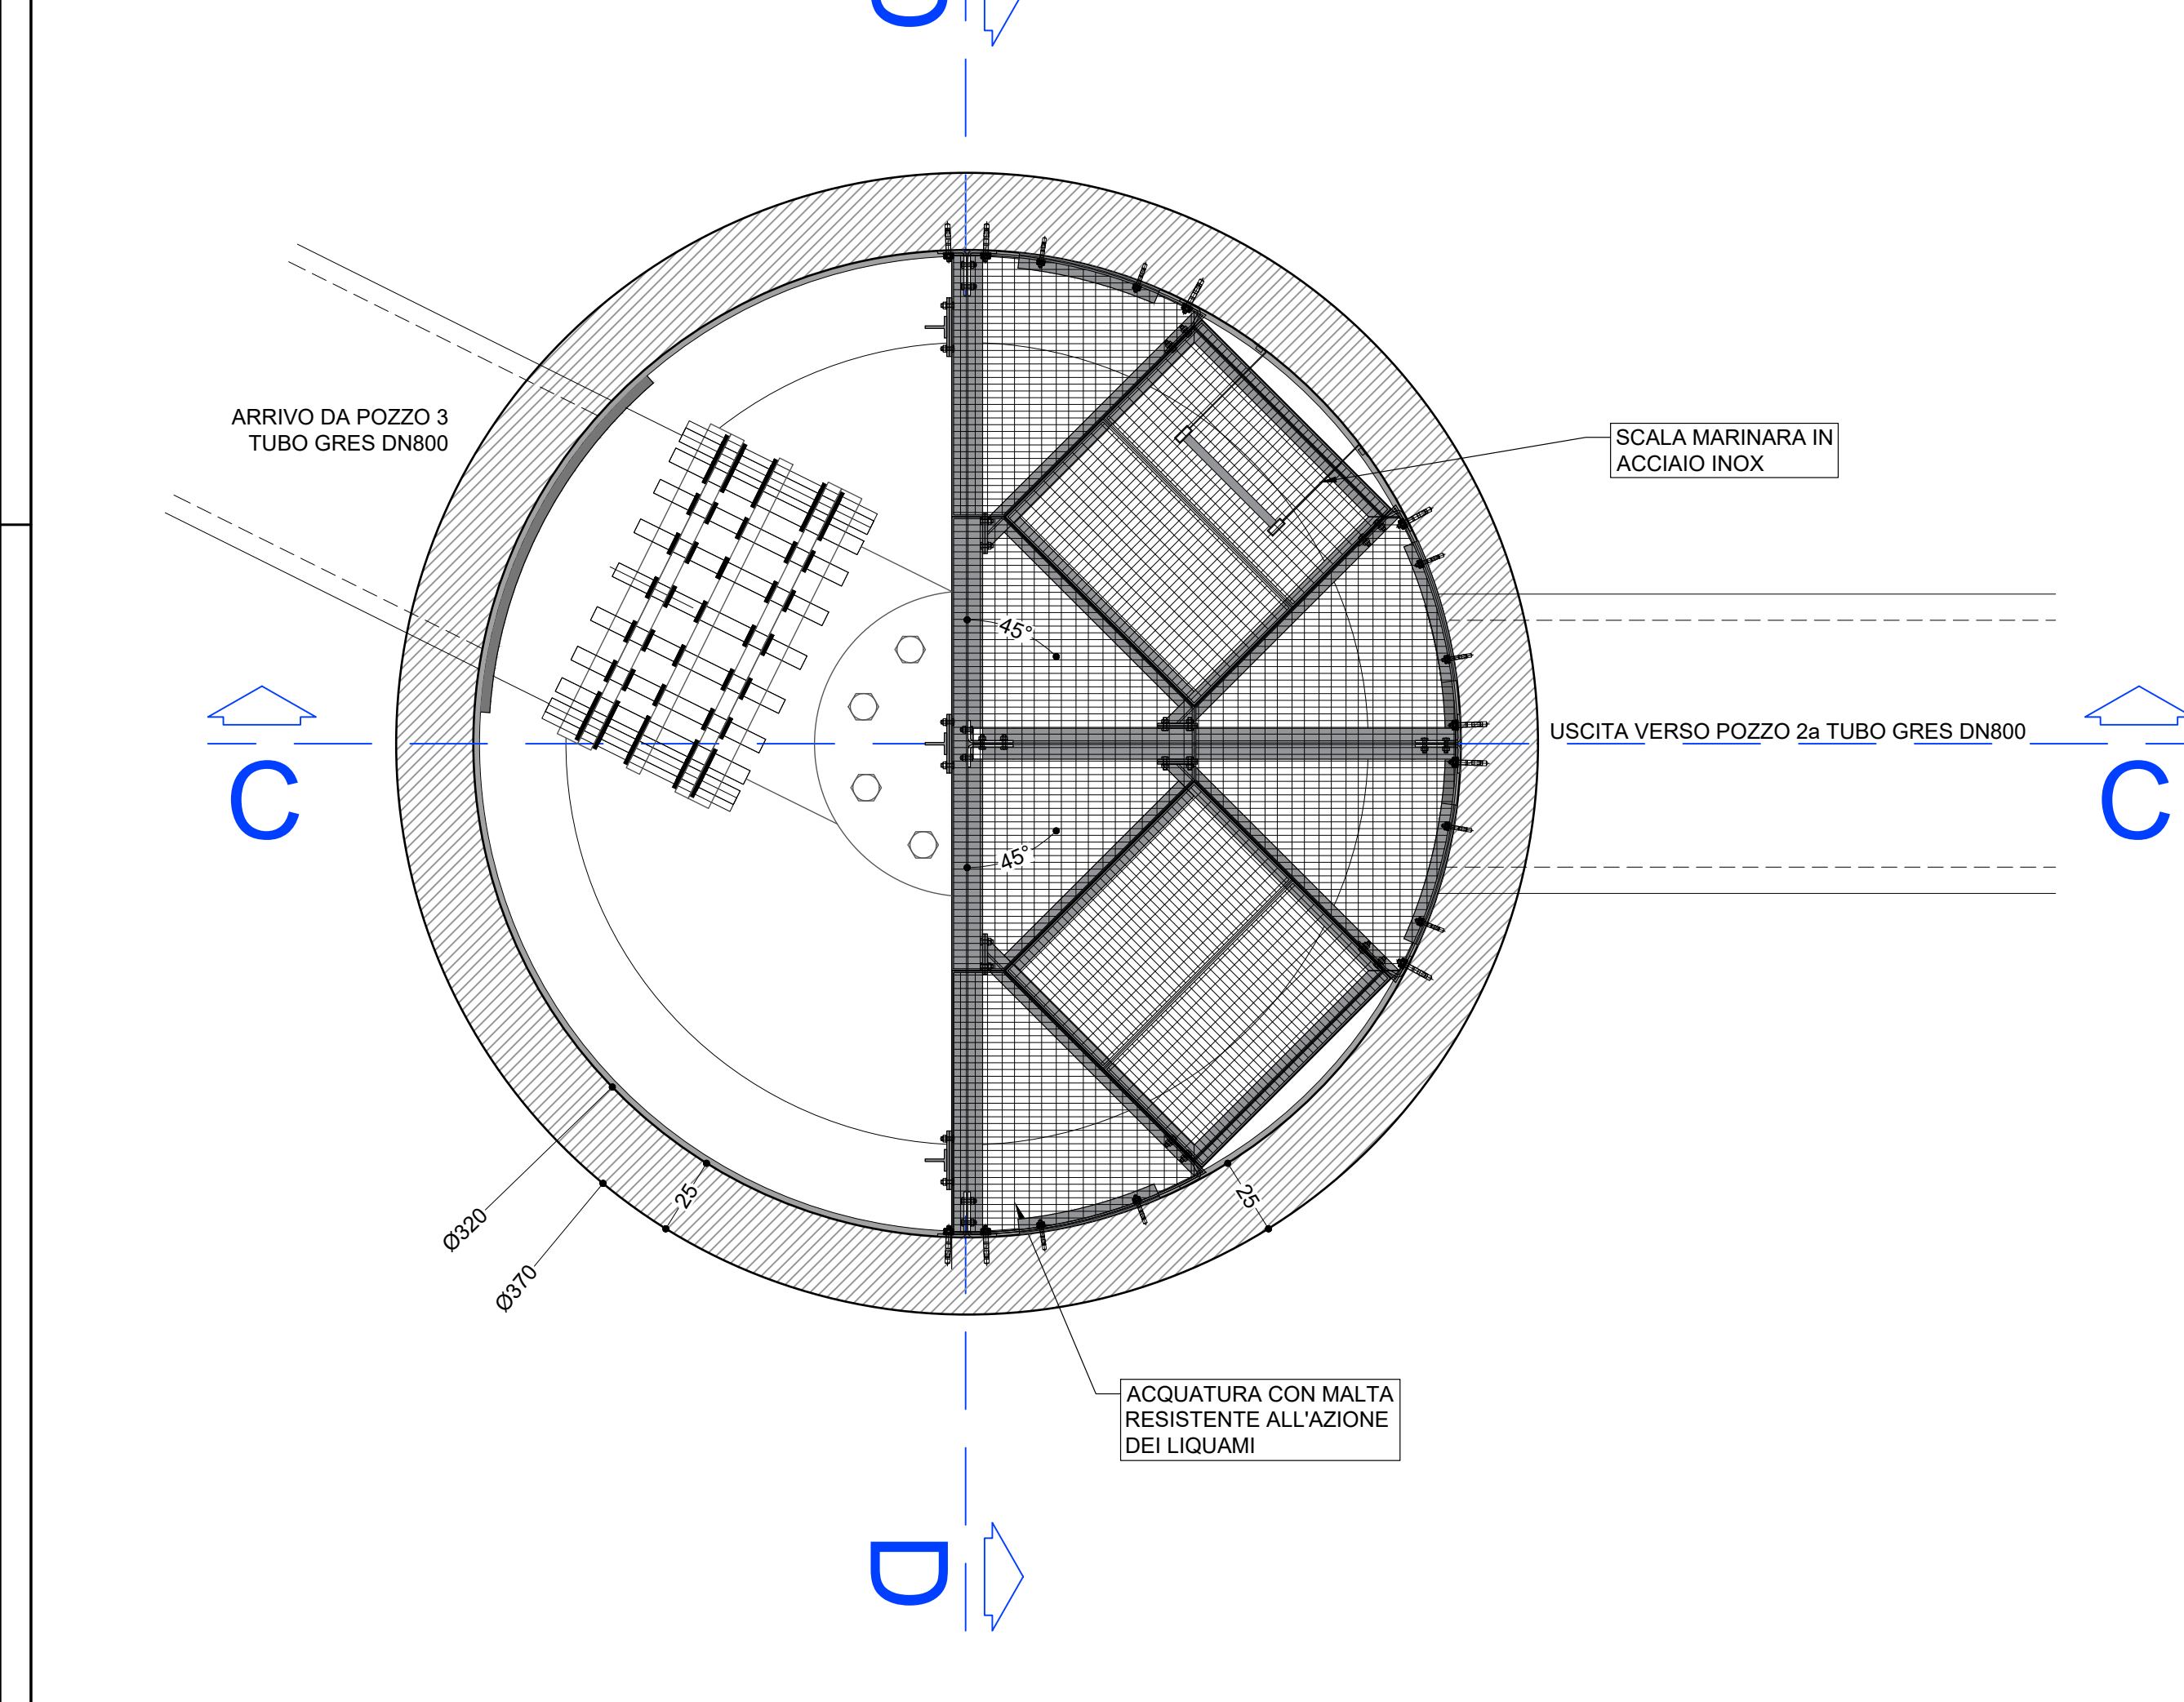


SEZIONE C-C - SCALA 1:20

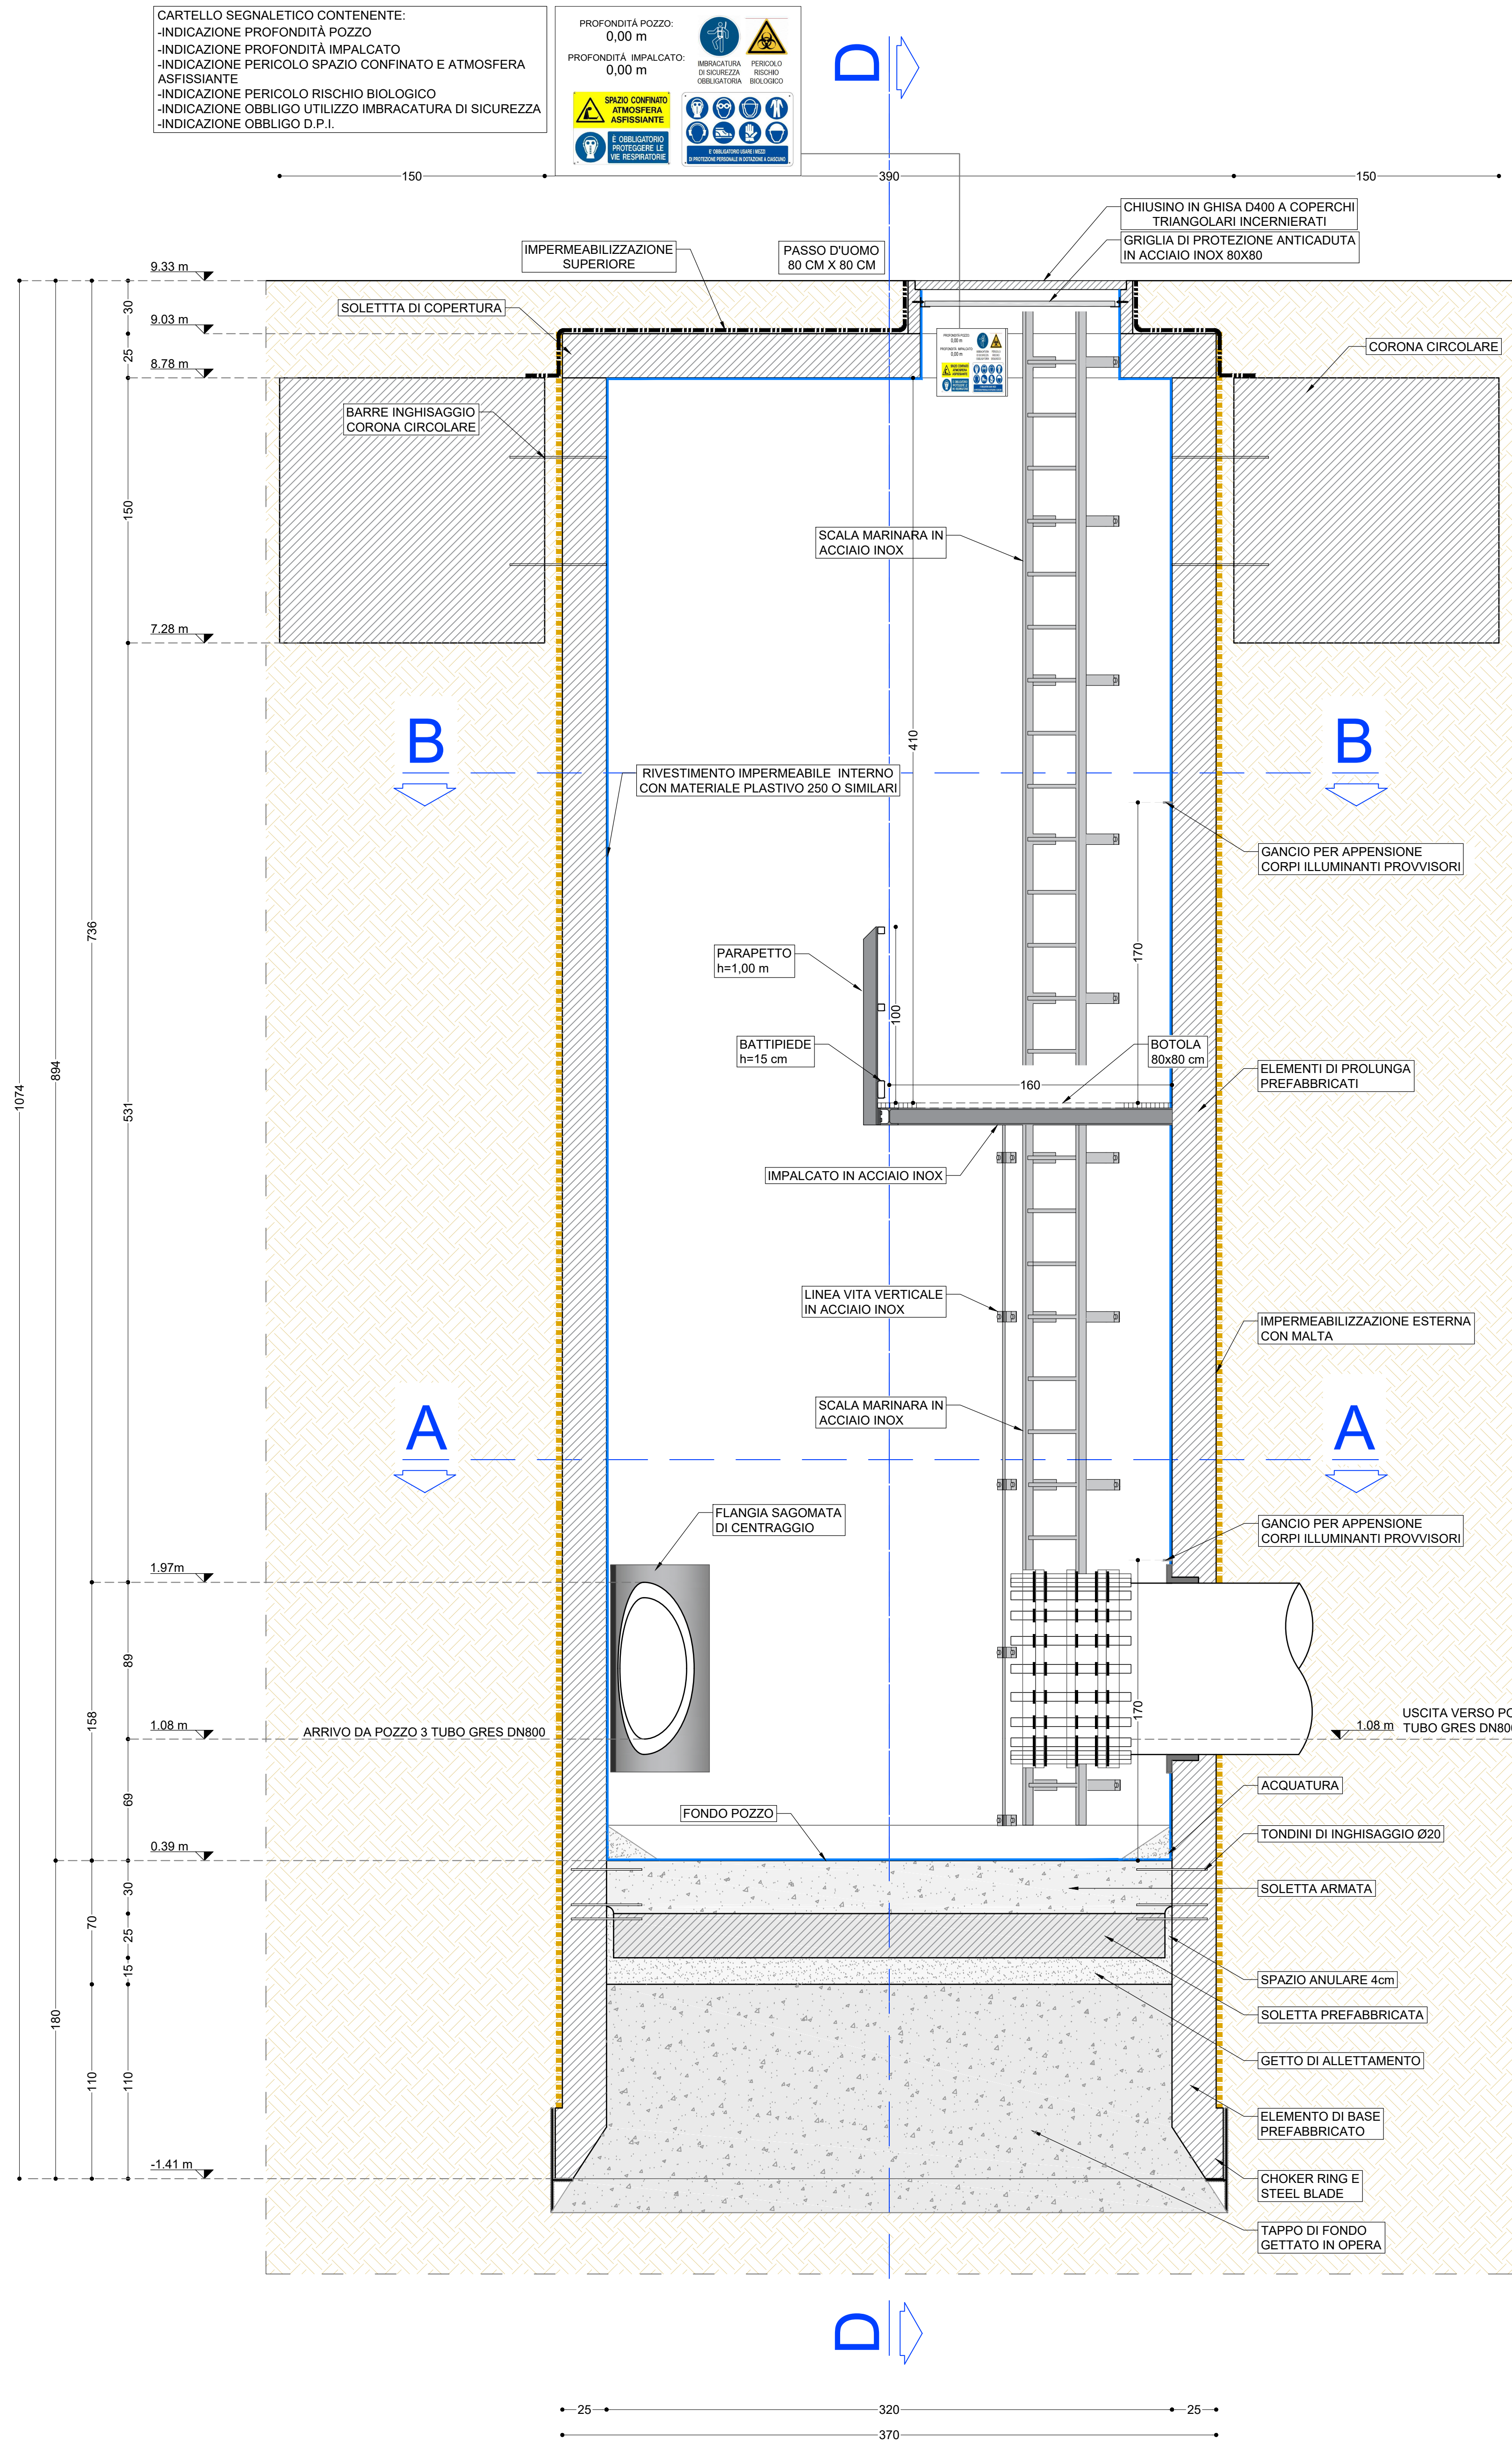

SEZIONE D-D - SCALA 1:20

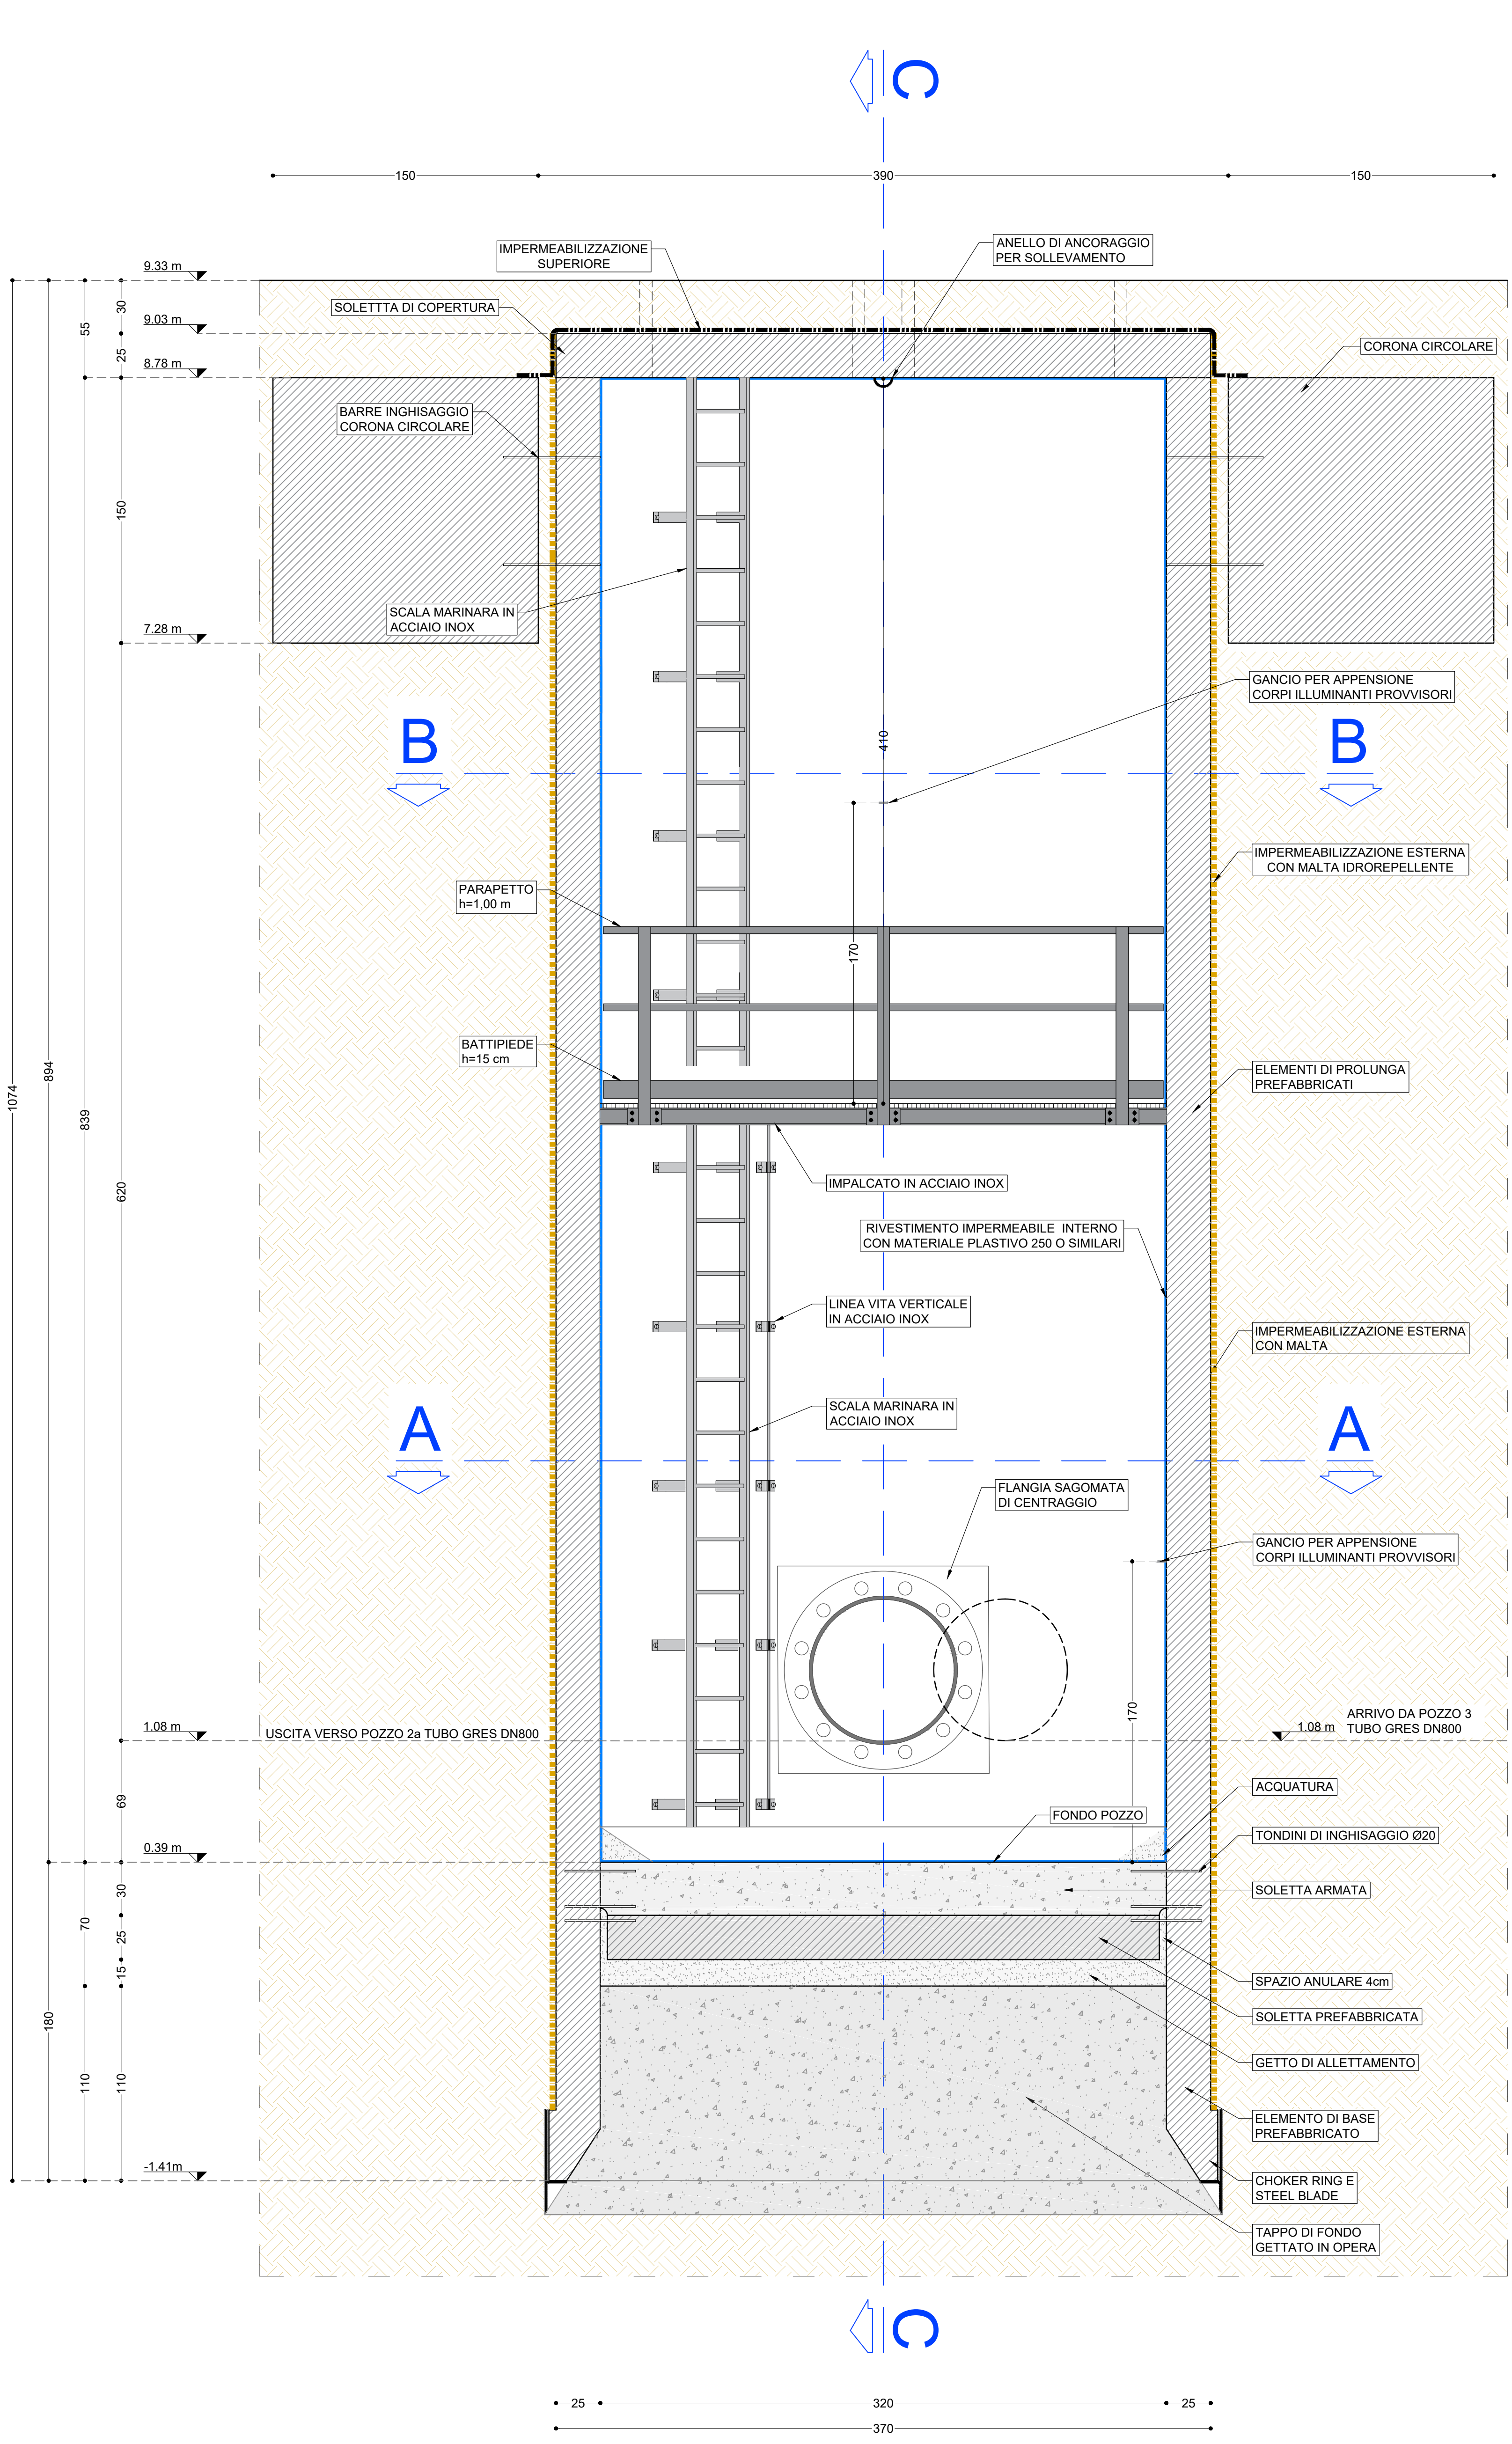

PARTICOLARE IMPALCATO INTERNO  
SCALA 1:20

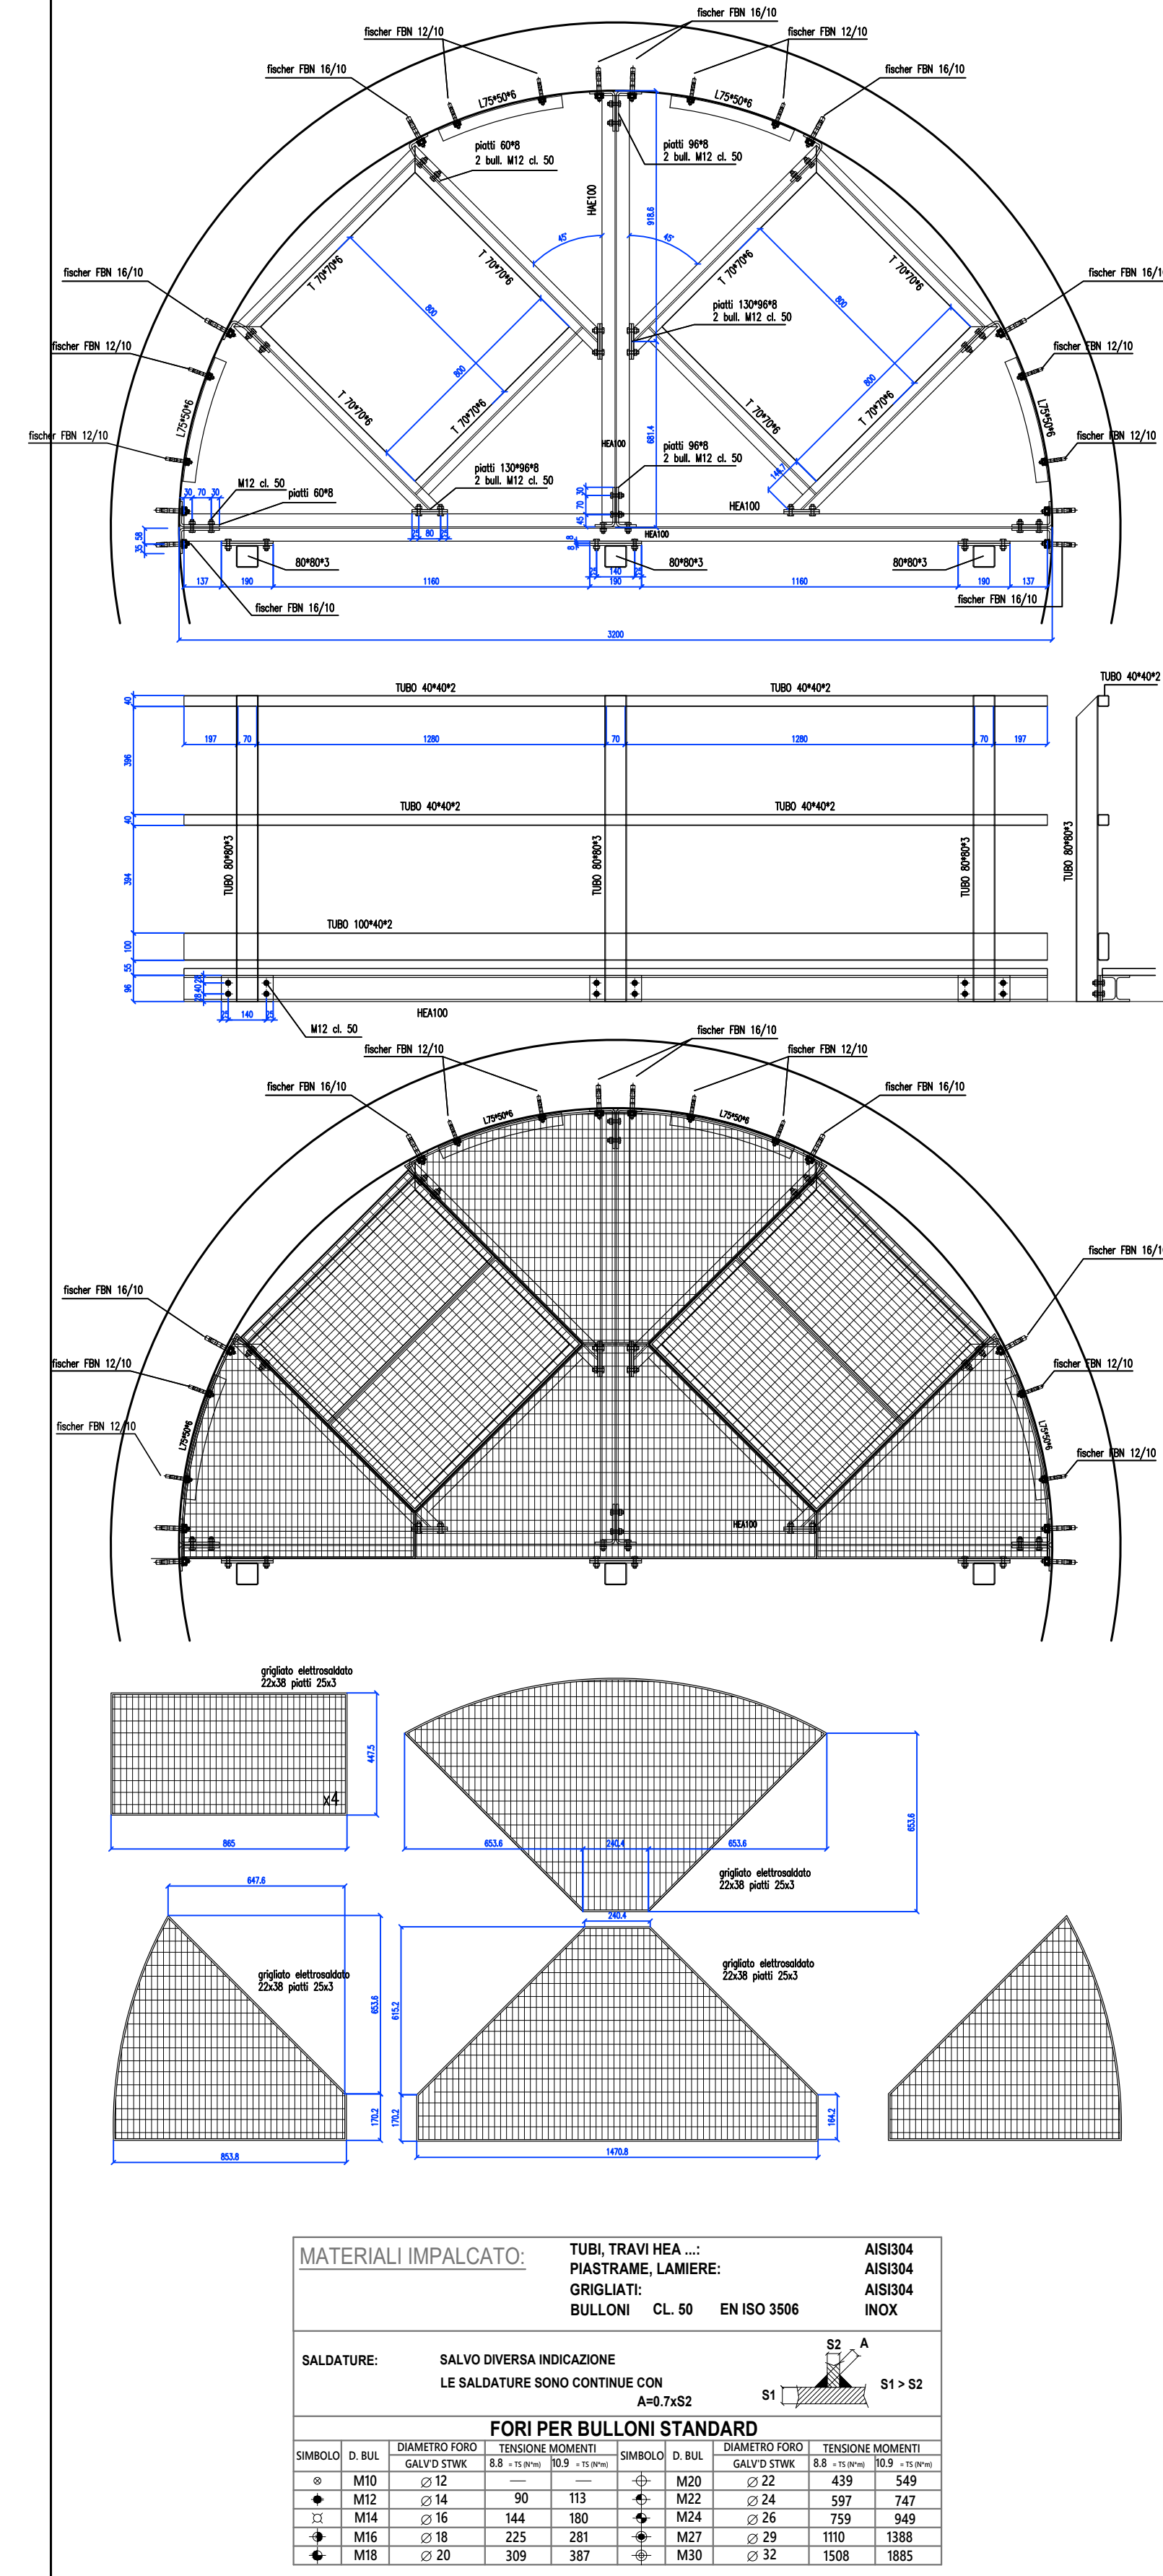

ALTO TREVIGIANO SERVIZI S.r.l.  
MONTEBELLUNA

**REALIZZAZIONE DI FOGNATURA NERA IN ATTRAVERSAMENTO  
DEL FIUME SILE E DELLA LINEA FERROVIARIA  
TREVISO-UDINE A RIDOSSO DI PONTE DELLA GOBBA  
IN COMUNE DI TREVISO**

PROGETTO DEFINITIVO-ESECUTIVO

Tavola n. **A08.03** **FUNZIONALE IDRAULICO - POZZO 2b**

ALTO TREVIGIANO SERVIZI S.r.l. **PROGETTAZIONE**  
DIRETTORE - Ing. Roberto Dorigatti  
Ing. Andrea Mazzoni - ENR S.r.l.  
ENKI INGEGNERIA

Disegnato: 01/11/2021  
Verificato: 01/11/2021  
Data: 01/11/2021