



INQUADRAMENTO PLANIMETRICO AREE DI CANTIERE POZZI 2 E 2a - SCALA 1:500

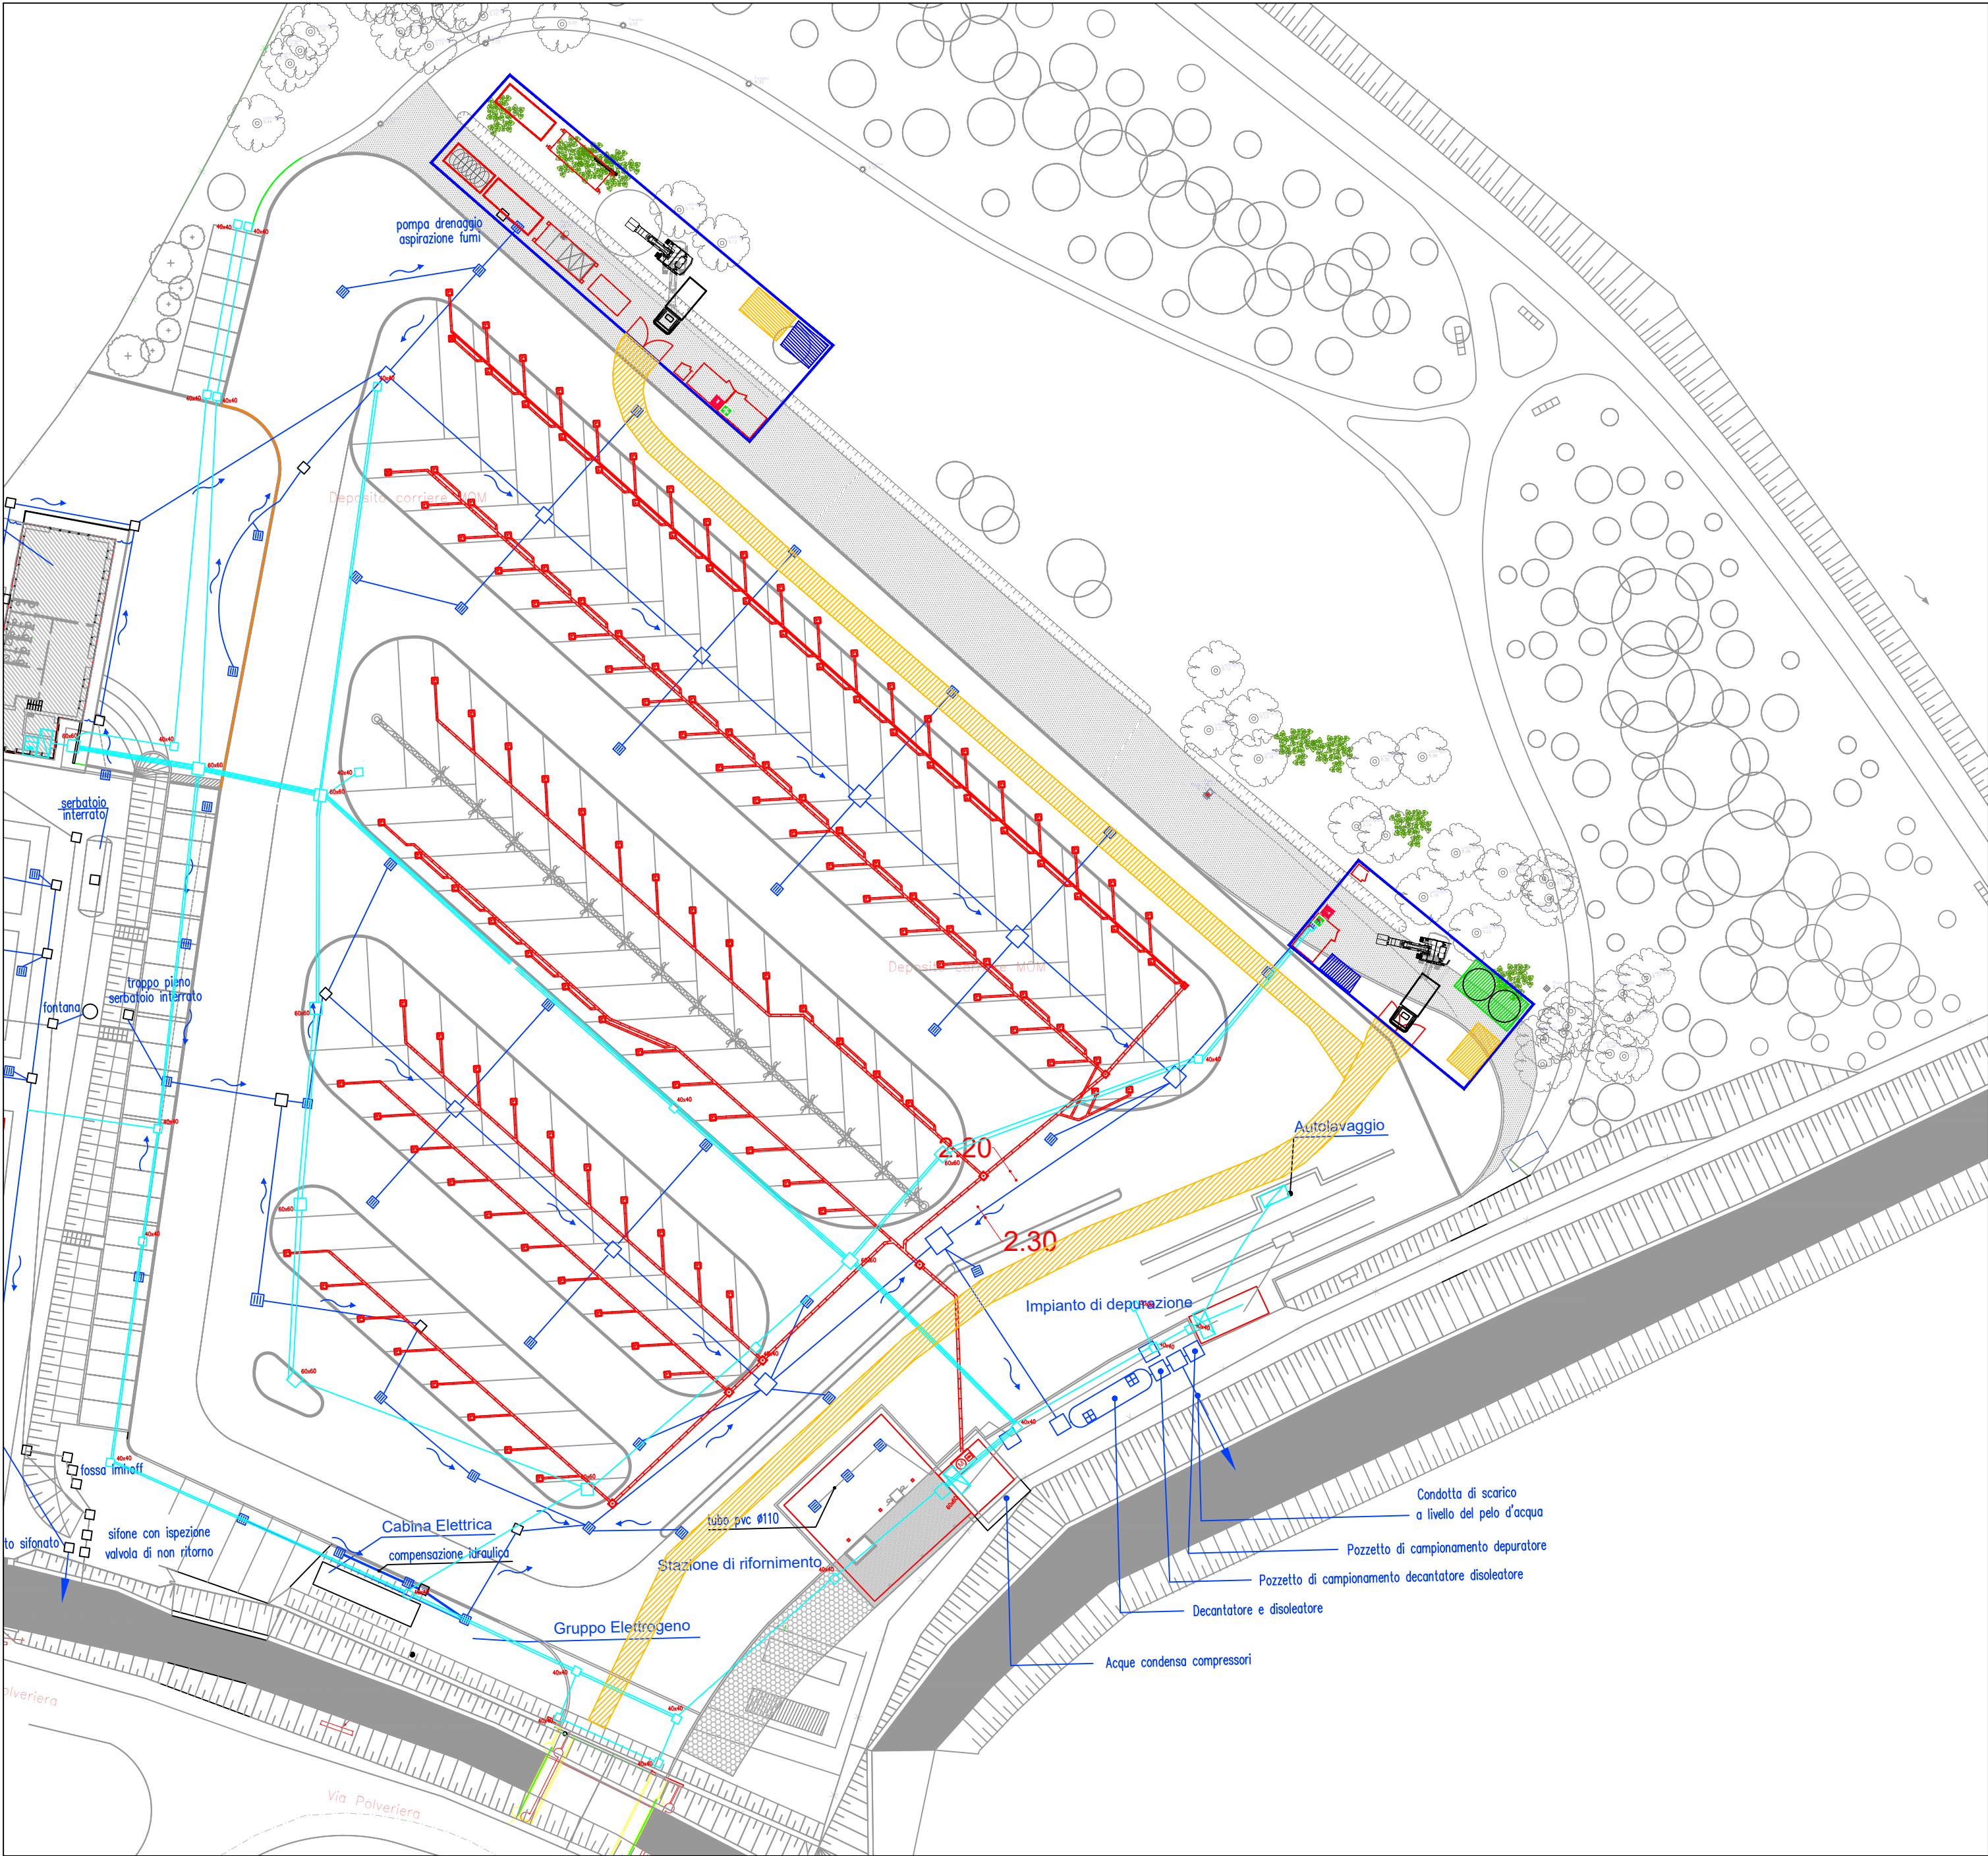

INQUADRAMENTO PLANIMETRICO AREE DI CANTIERE POZZI 3 E 3a - SCALA 1:500

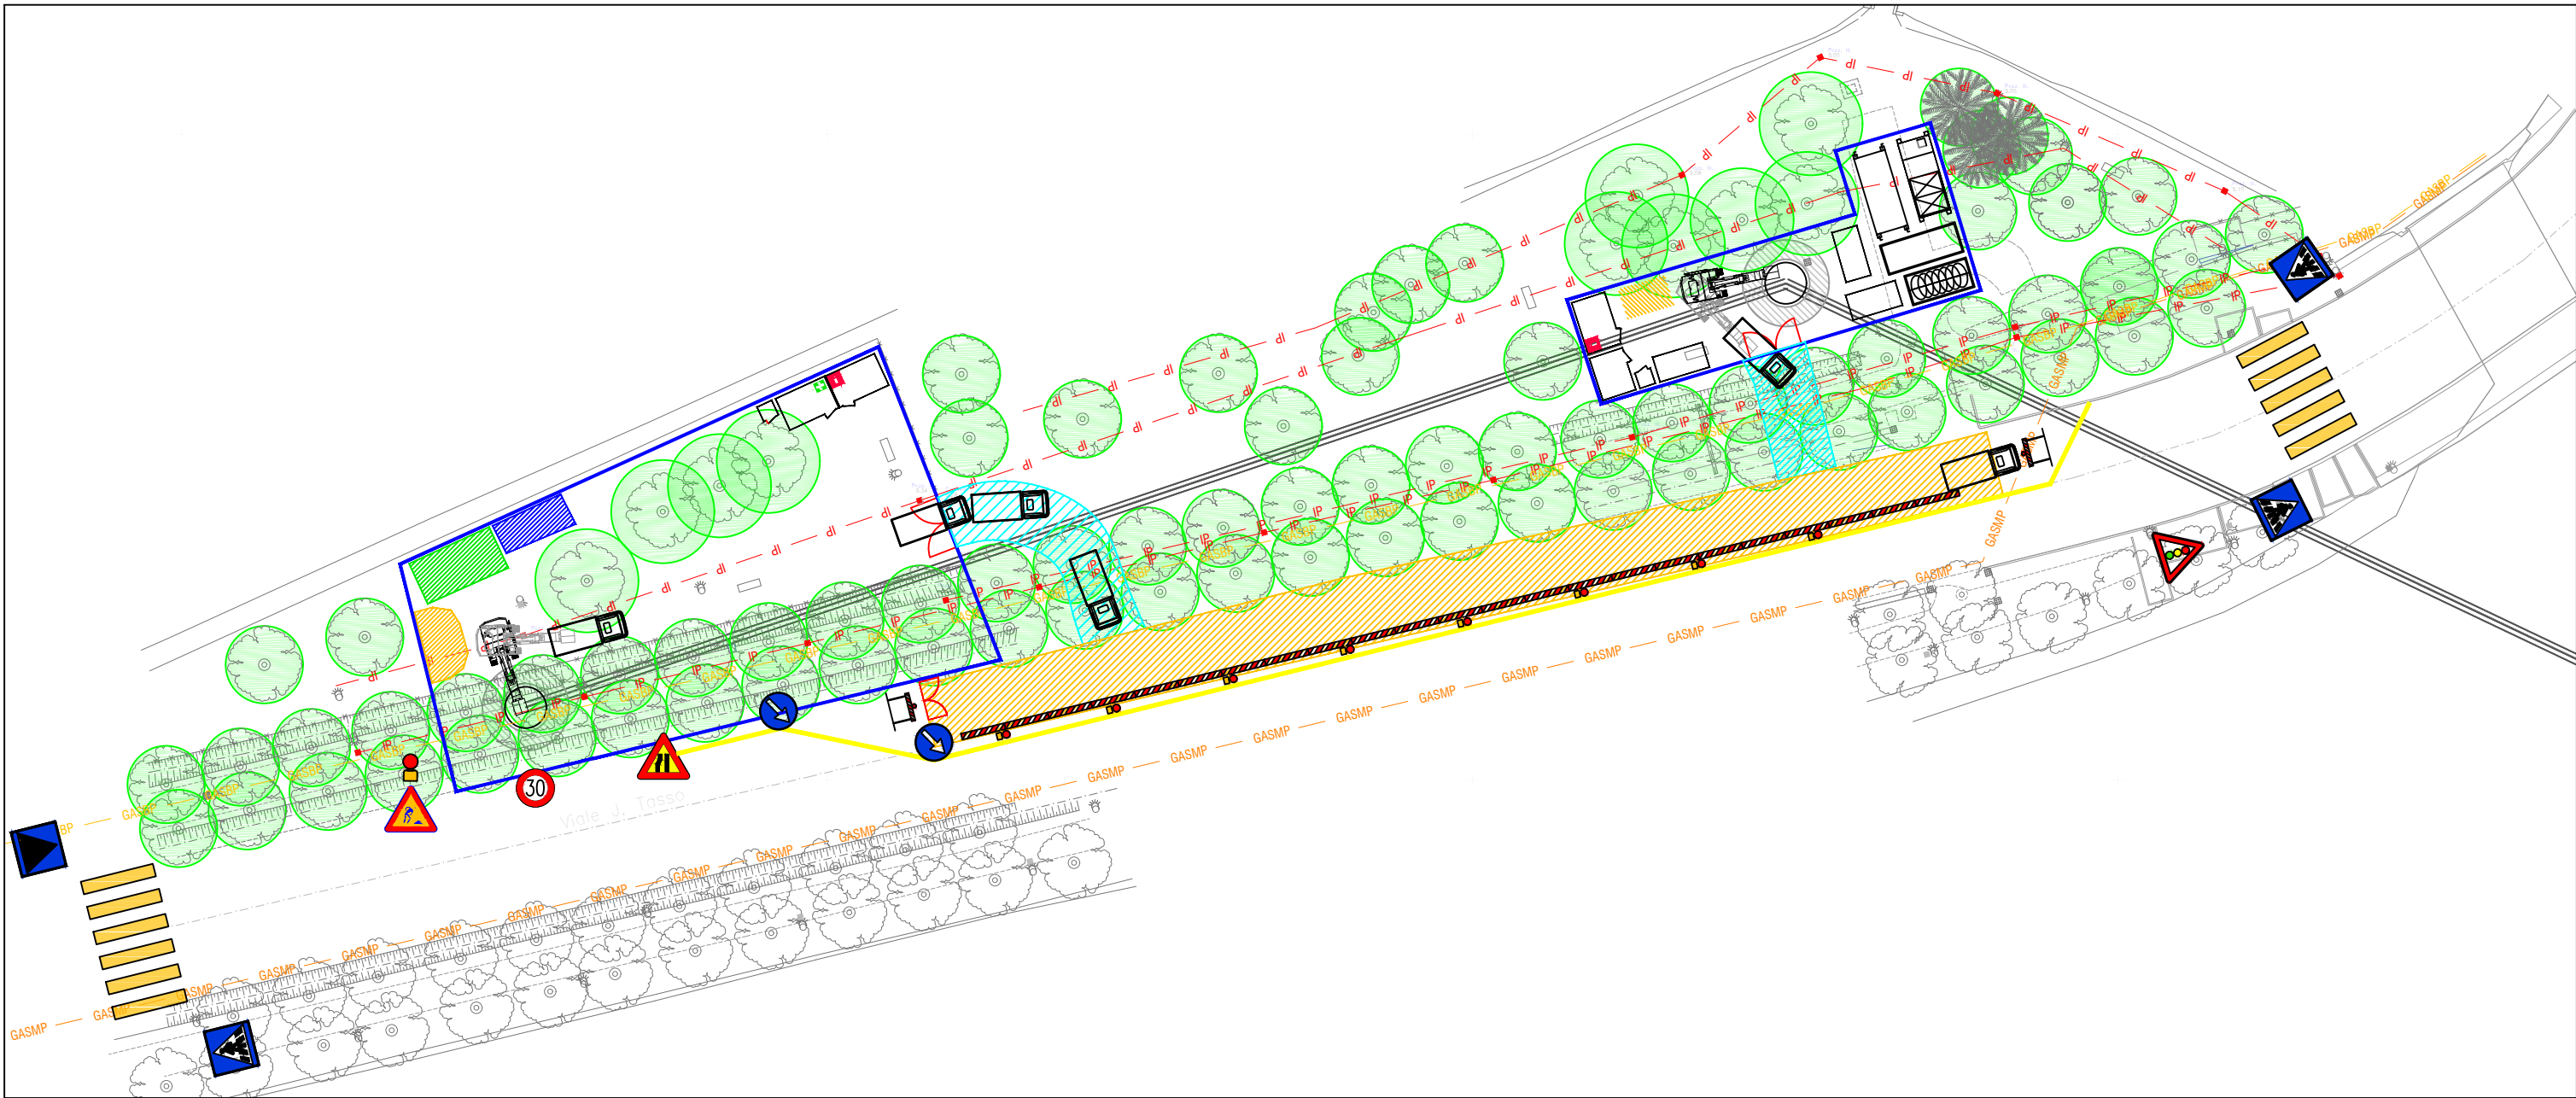


ALTO TREVIGIANO SERVIZI S.r.l.
MONTEBELLUNA



REALIZZAZIONE DI FOGNATURA NERA IN ATTRAVERSAMENTO
DEL FIUME SILE E DELLA LINEA FERROVIARIA
TREVISO-UDINE A RIDOSSO DI PONTE DELLA GOBBA
IN COMUNE DI TREVISO

PROGETTO DEFINITIVO-ESECUTIVO

Tavola n. A09.17		LAYOUT CANTIERE - INTERFERENZE SOTTOSERVIZI GAS-LUCE-ACQUEDOTTO-TELECOM-FIBRA-PUBBLICA ILLUMINAZIONE	
ALTO TREVIGIANO SERVIZI S.R.L.  ALTO TREVIGIANO SERVIZI		PROGETTAZIONE  ing. Andrea Mazzetti - Enki s.r.l. viale G.B. Luini, 62 - 50144 Firenze T. 055 3247209 info@enki.it	
Data: Novembre 2021	Aggiornato: 00	Codice Piano d'Ambito: -	Codice commessa: -
QUESTO DOCUMENTO NON POTRA' ESSERE COPIATO, RIPRODOTTO O PUBBLICATO, IN TUTTO O IN PARTE, SENZA IL CONSENSO SCRITTO DELLA SOCIETA' ATS S.R.L. (L. 22/04/11, N. 633 - art. 2575 e segg. C.C.)			

NOTE:
LA POSIZIONE DEI SOTTOSERVIZI E' INDICATIVA, PRIMA DELL'ESECUZIONE DEI LAVORI L'APPALTATORE DOVRA' VERIFICARE L'ESATTA UBICAZIONE PLANOALTIMETRICA CONTATTANDO GLI ENTI GESTORI O LA PROPRIETA'. IN CASO DI INFORMAZIONI INSUFFICIENTI PROCEDERA' CON GLI ASSAGGI PRELIMINARI AVENDO CURA DI SALVAGUARDARE I SOTTOSERVIZI.

LEGENDA:

- ESSENZA ARBOREA
- CORONA CIRCOLARE POZZO AUTOAFFONDANTE
- PERCORSO MICROTUNNELING
- GASBP CONDOTTA GAS - BASSA PRESSIONE
- GASMP CONDOTTA GAS - MEDIA PRESSIONE
- IP ILLUMINAZIONE PUBBLICA
- ACQUE METEORICHE
- ACQUE NERE
- ACQUE INDUSTRIALI
- POZZETTO
- CADITOIA
- ASPIRATORE FUMI
- LINEA ELETTRICA