




SEZIONE A-A - SCALA 1:20

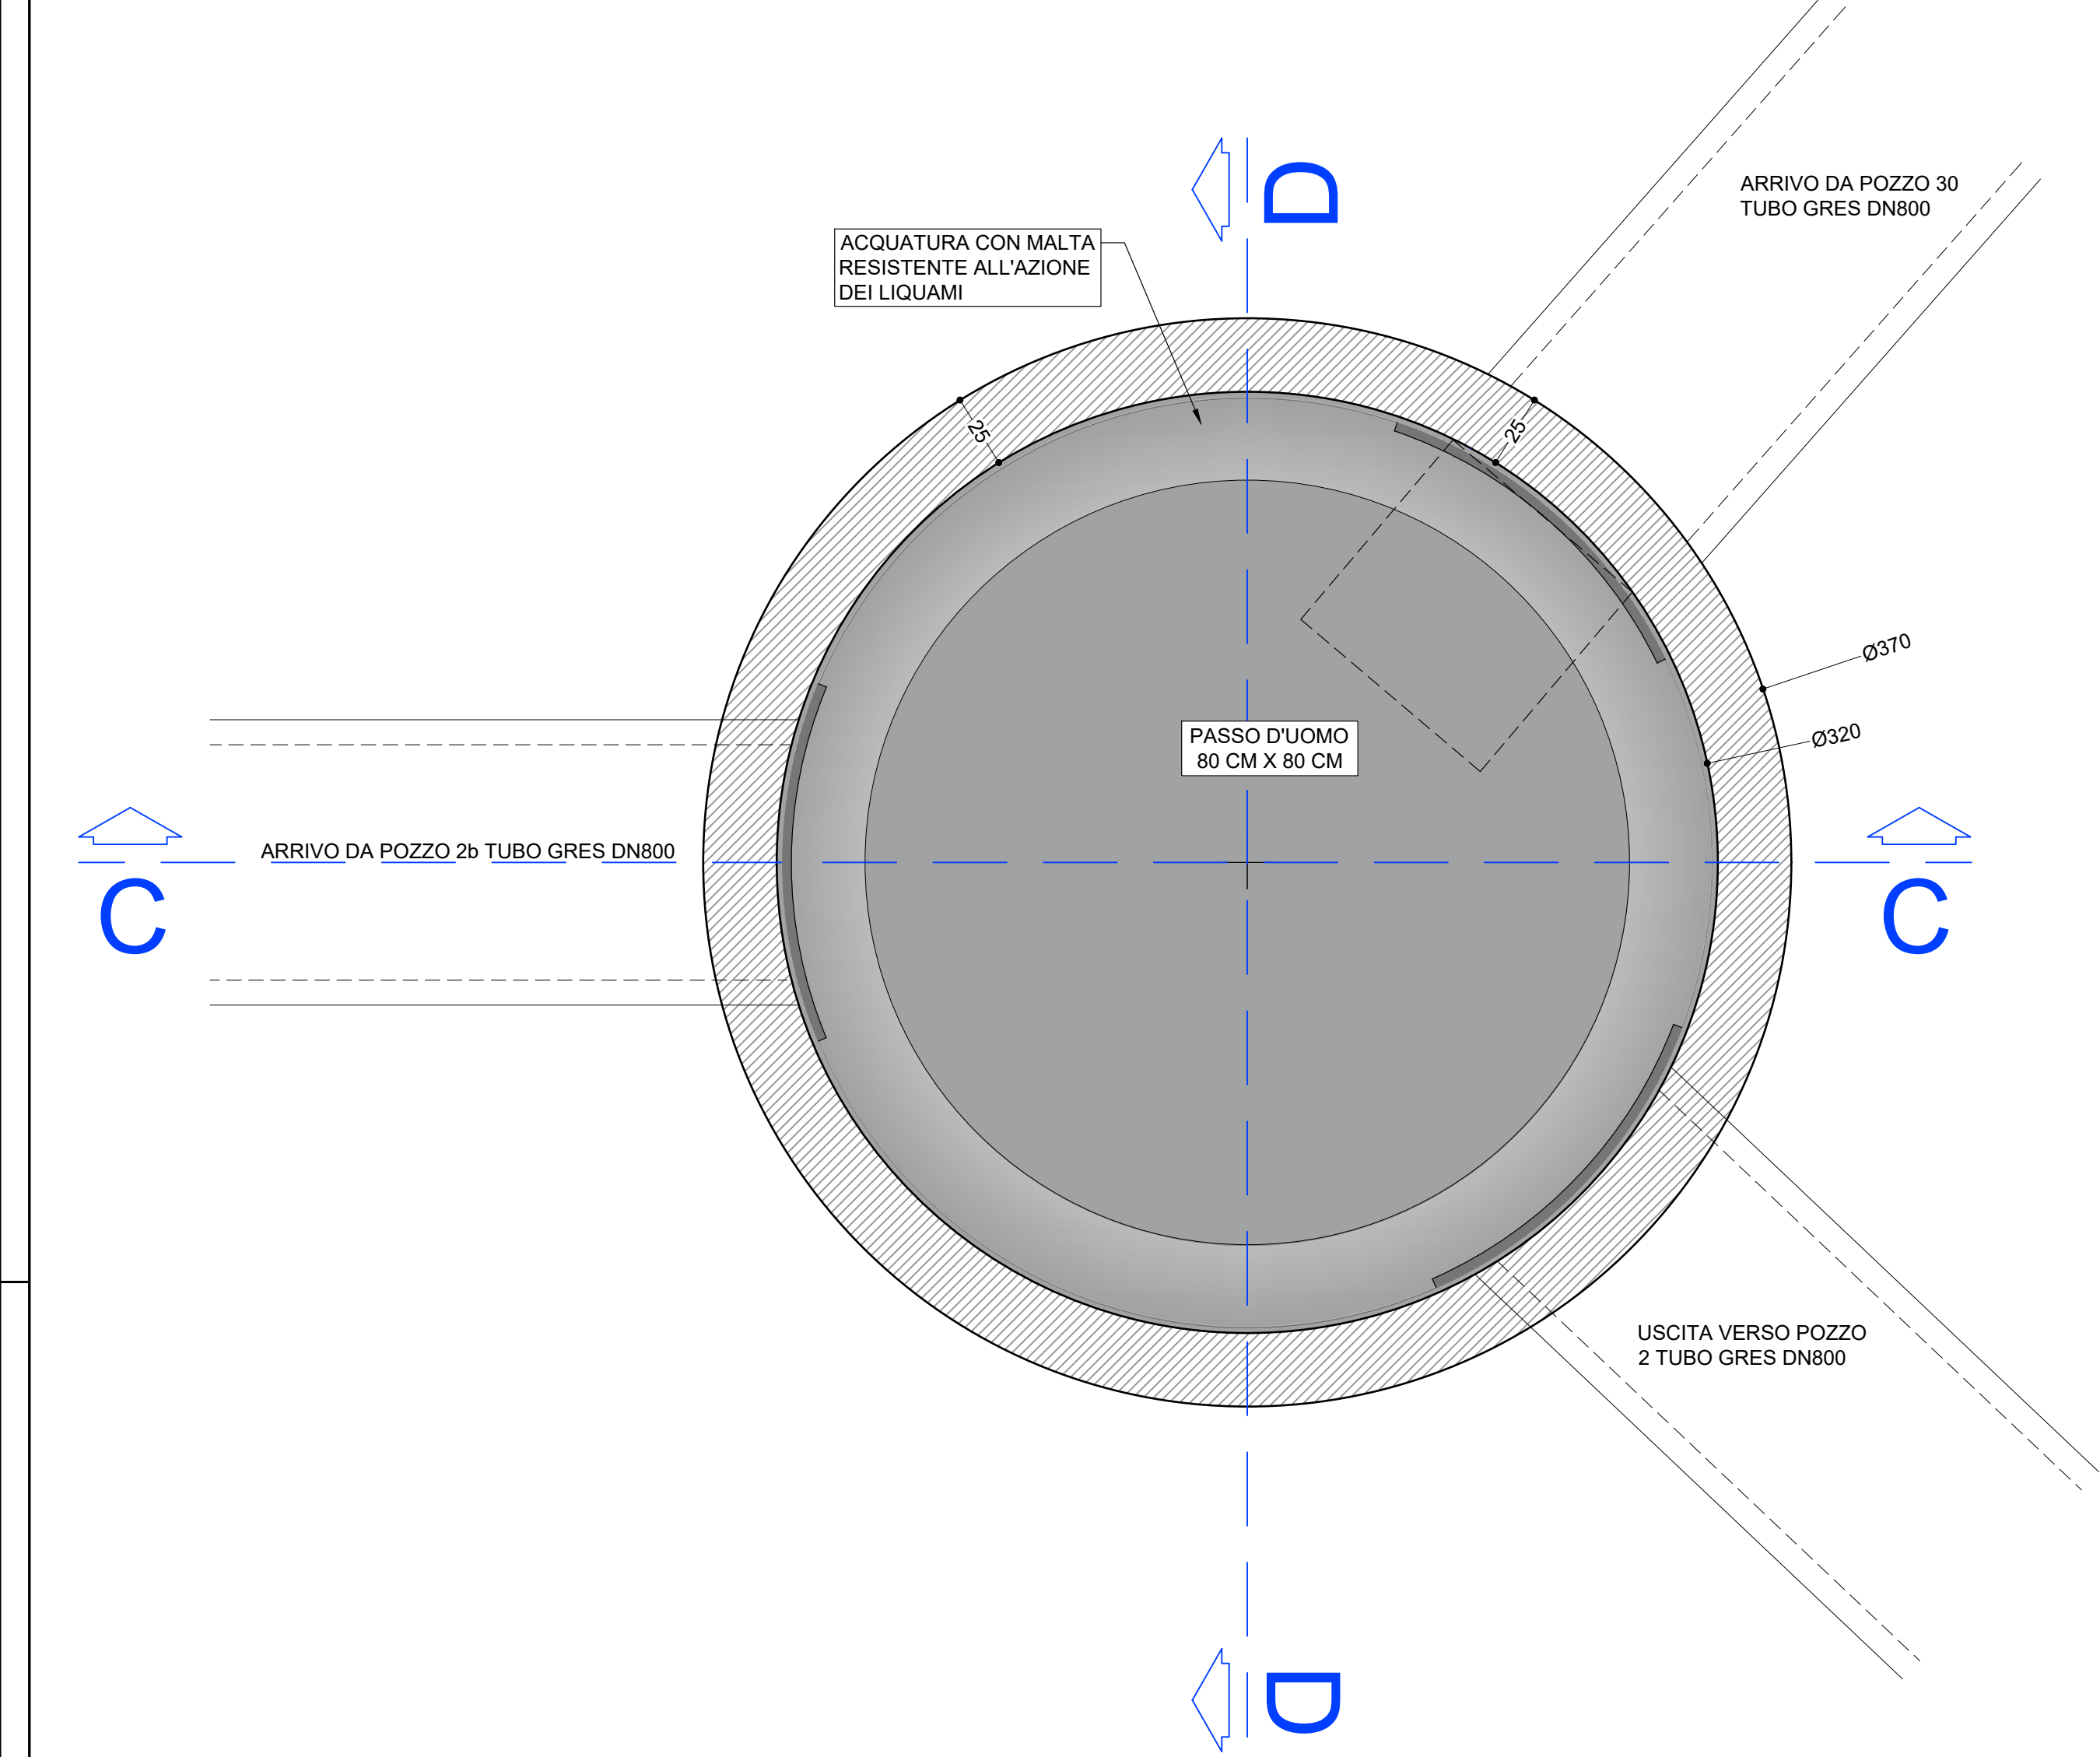


SEZIONE B-B - SCALA 1:20

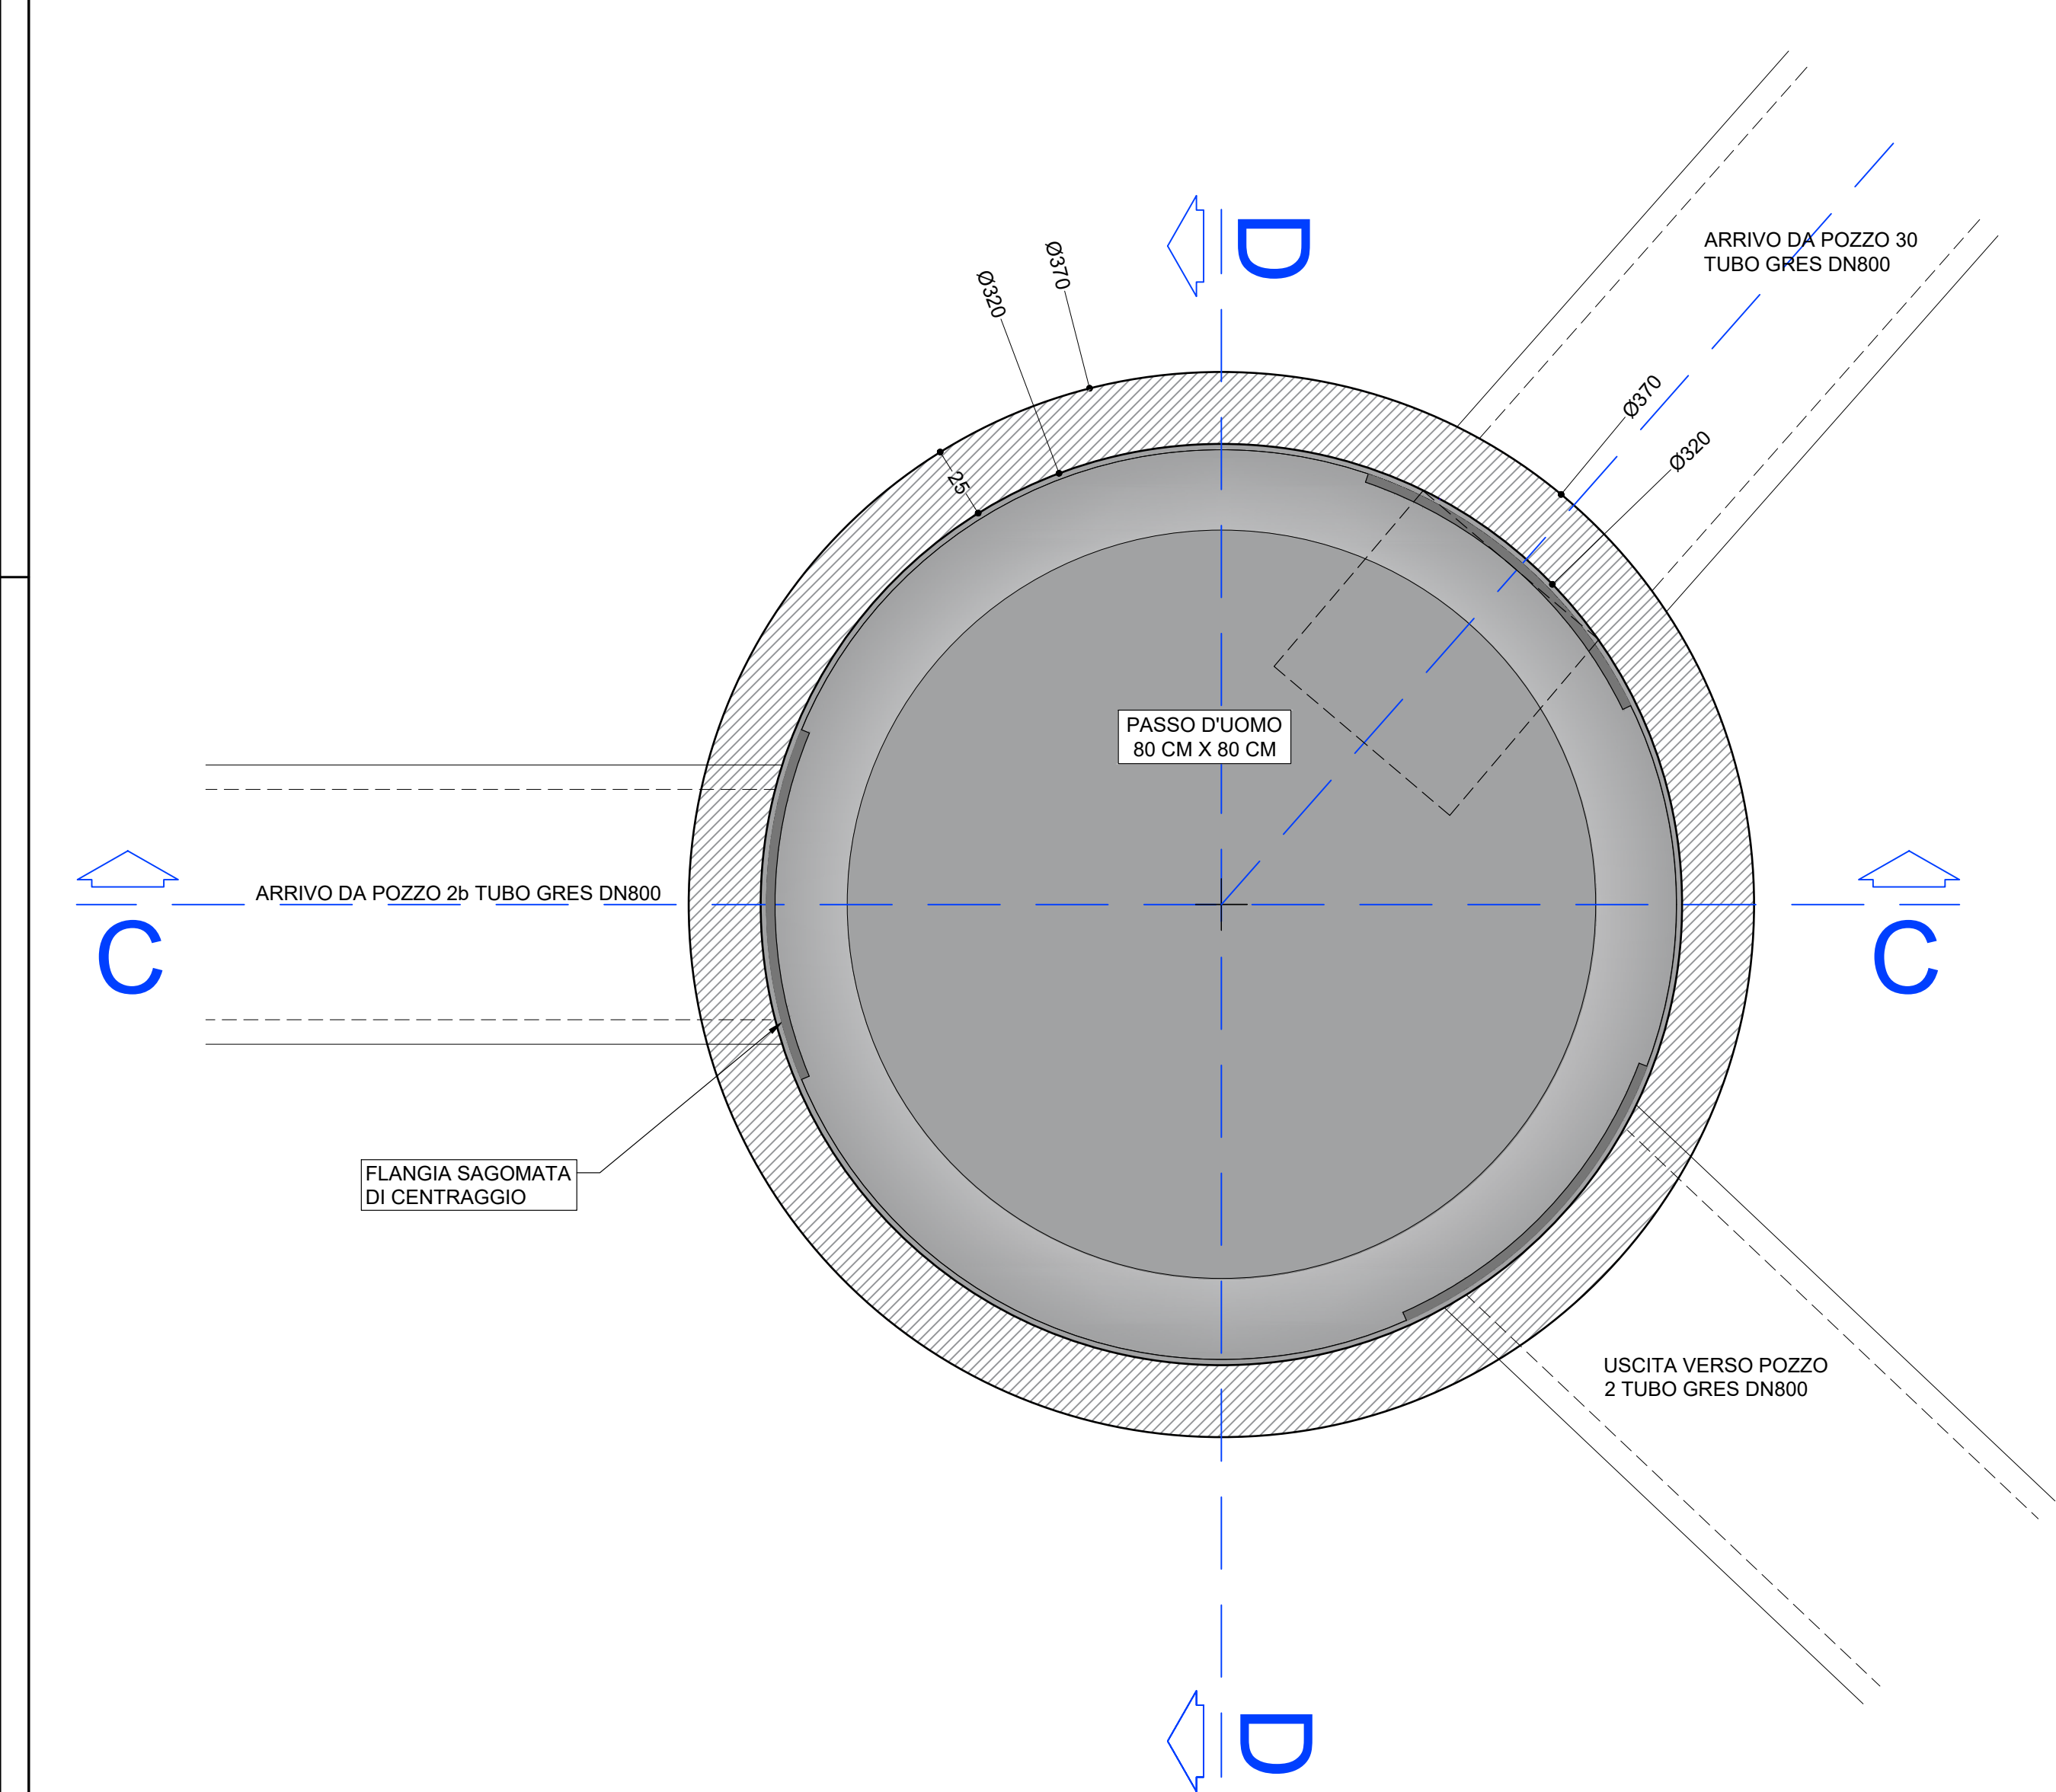


SEZIONE C-C - SCALA 1:20

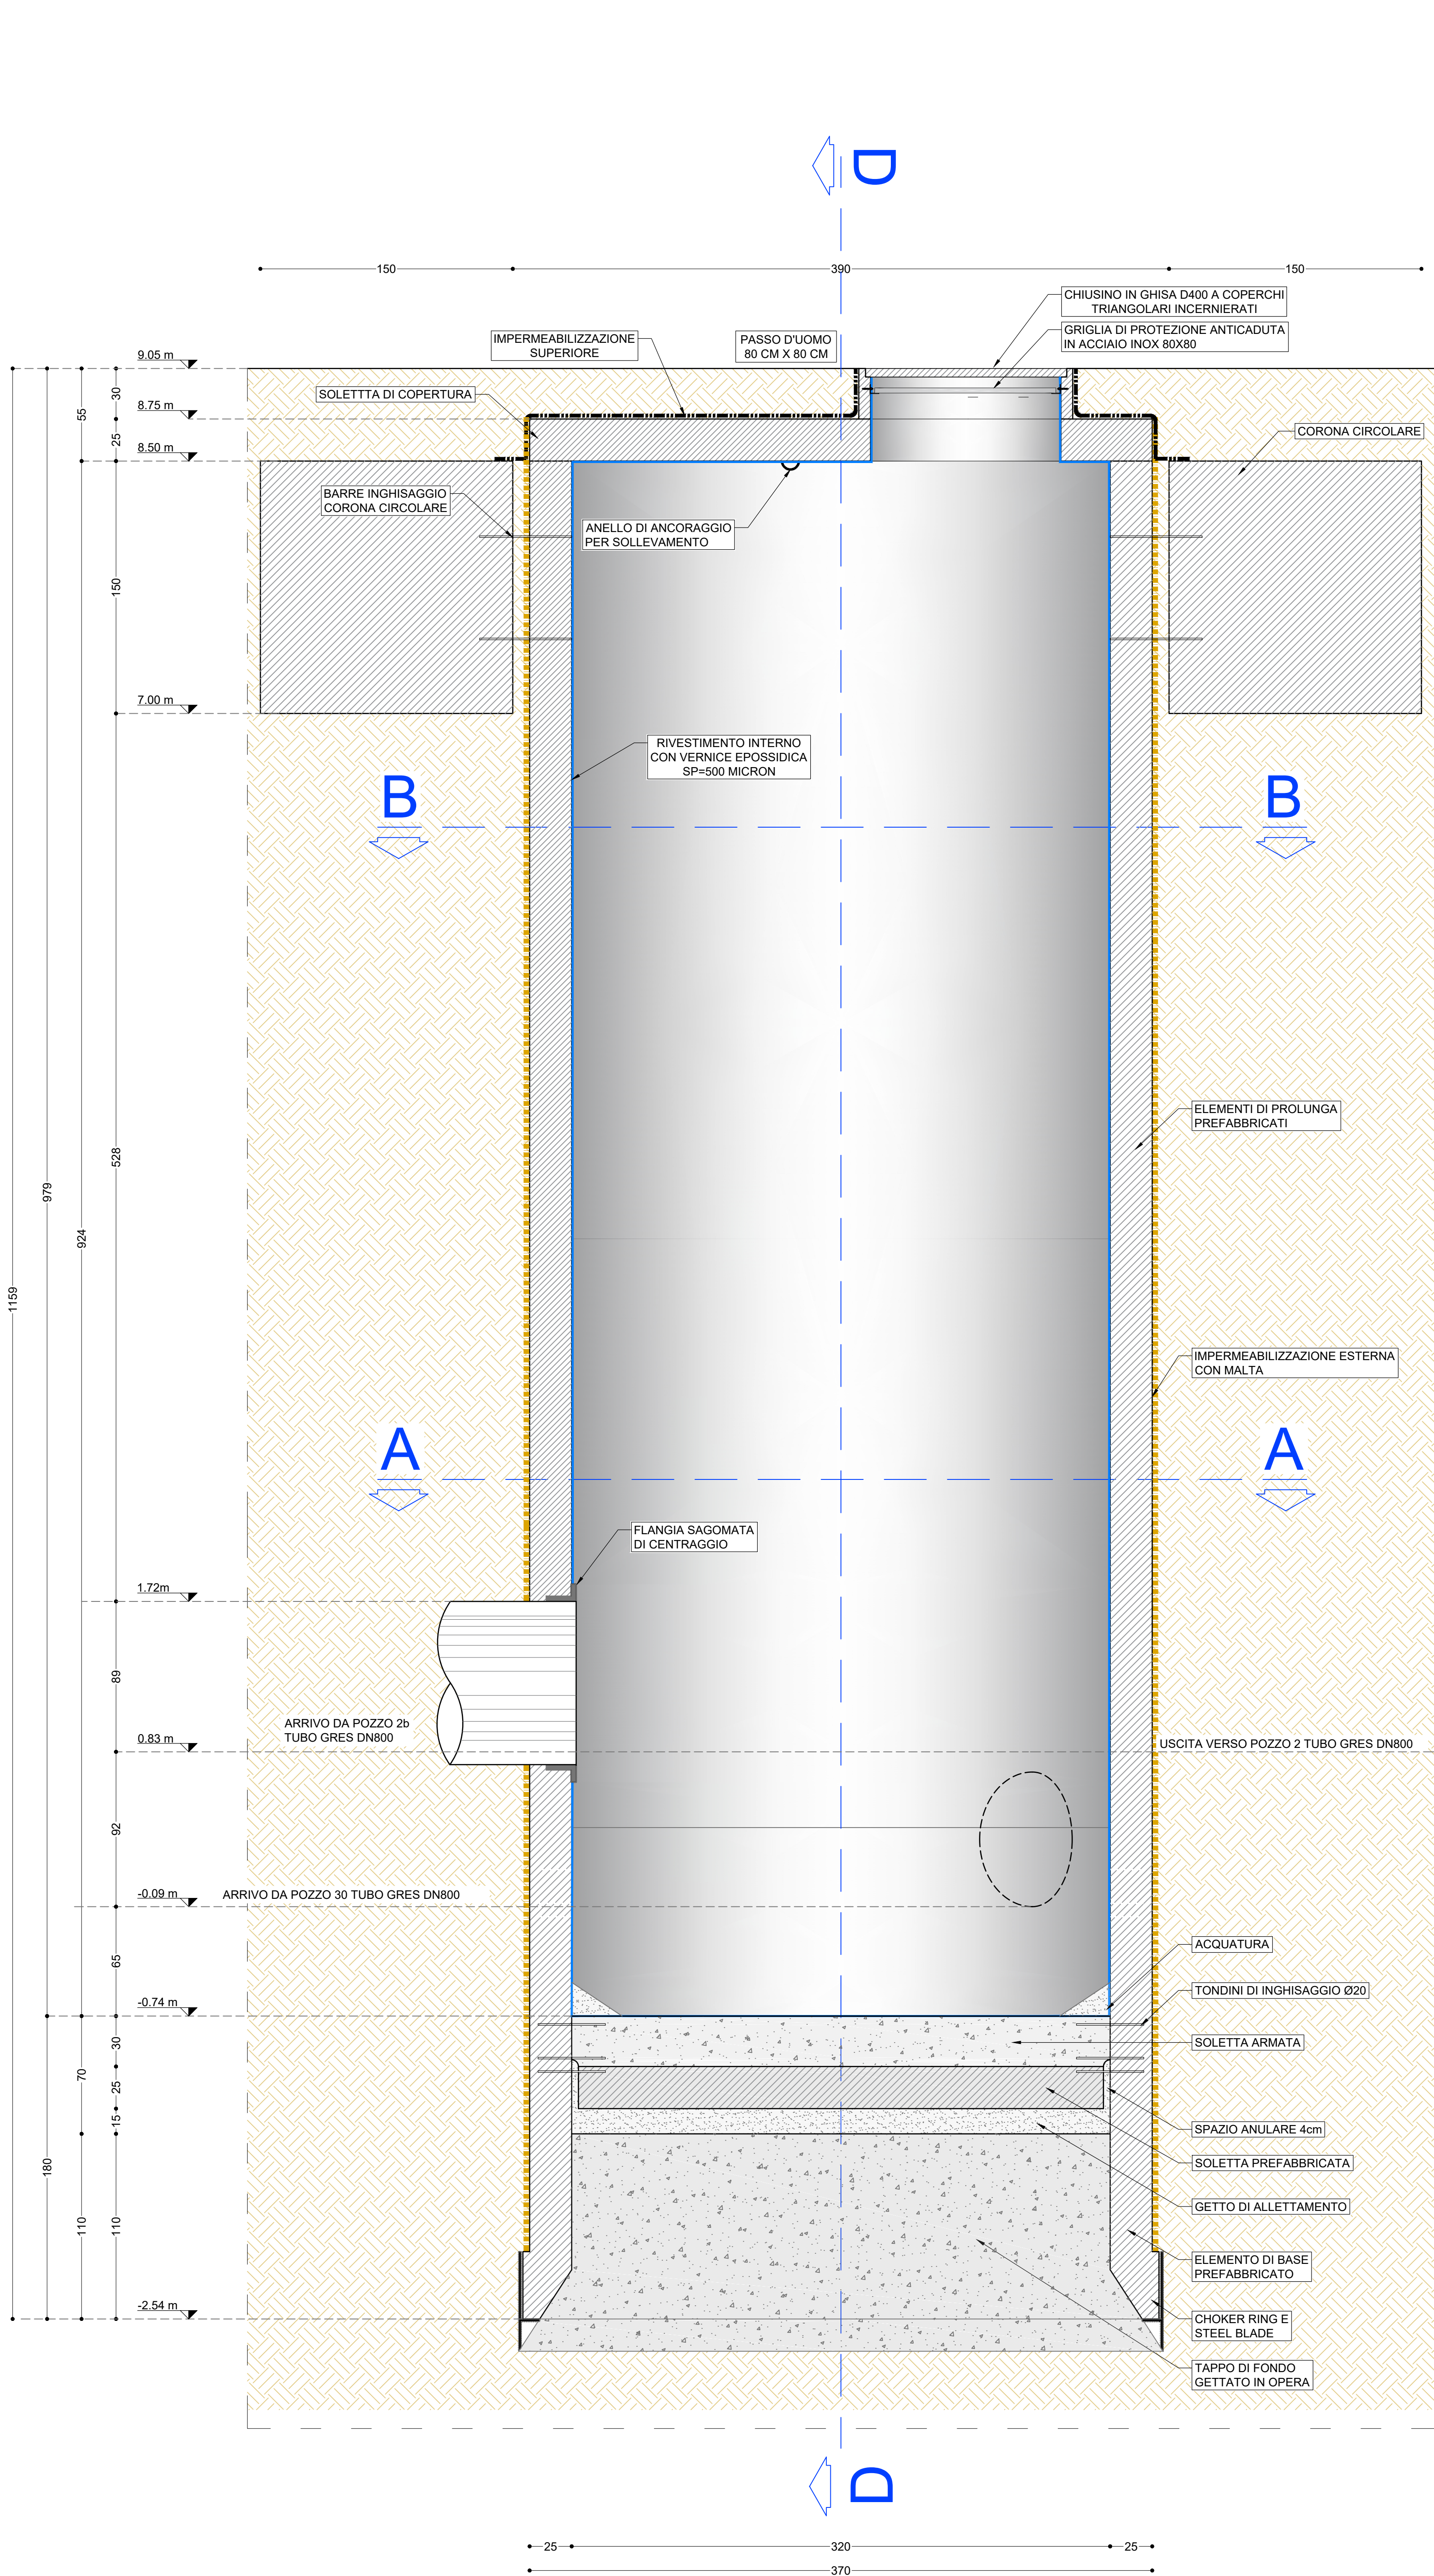

SEZIONE D-D - SCALA 1:20



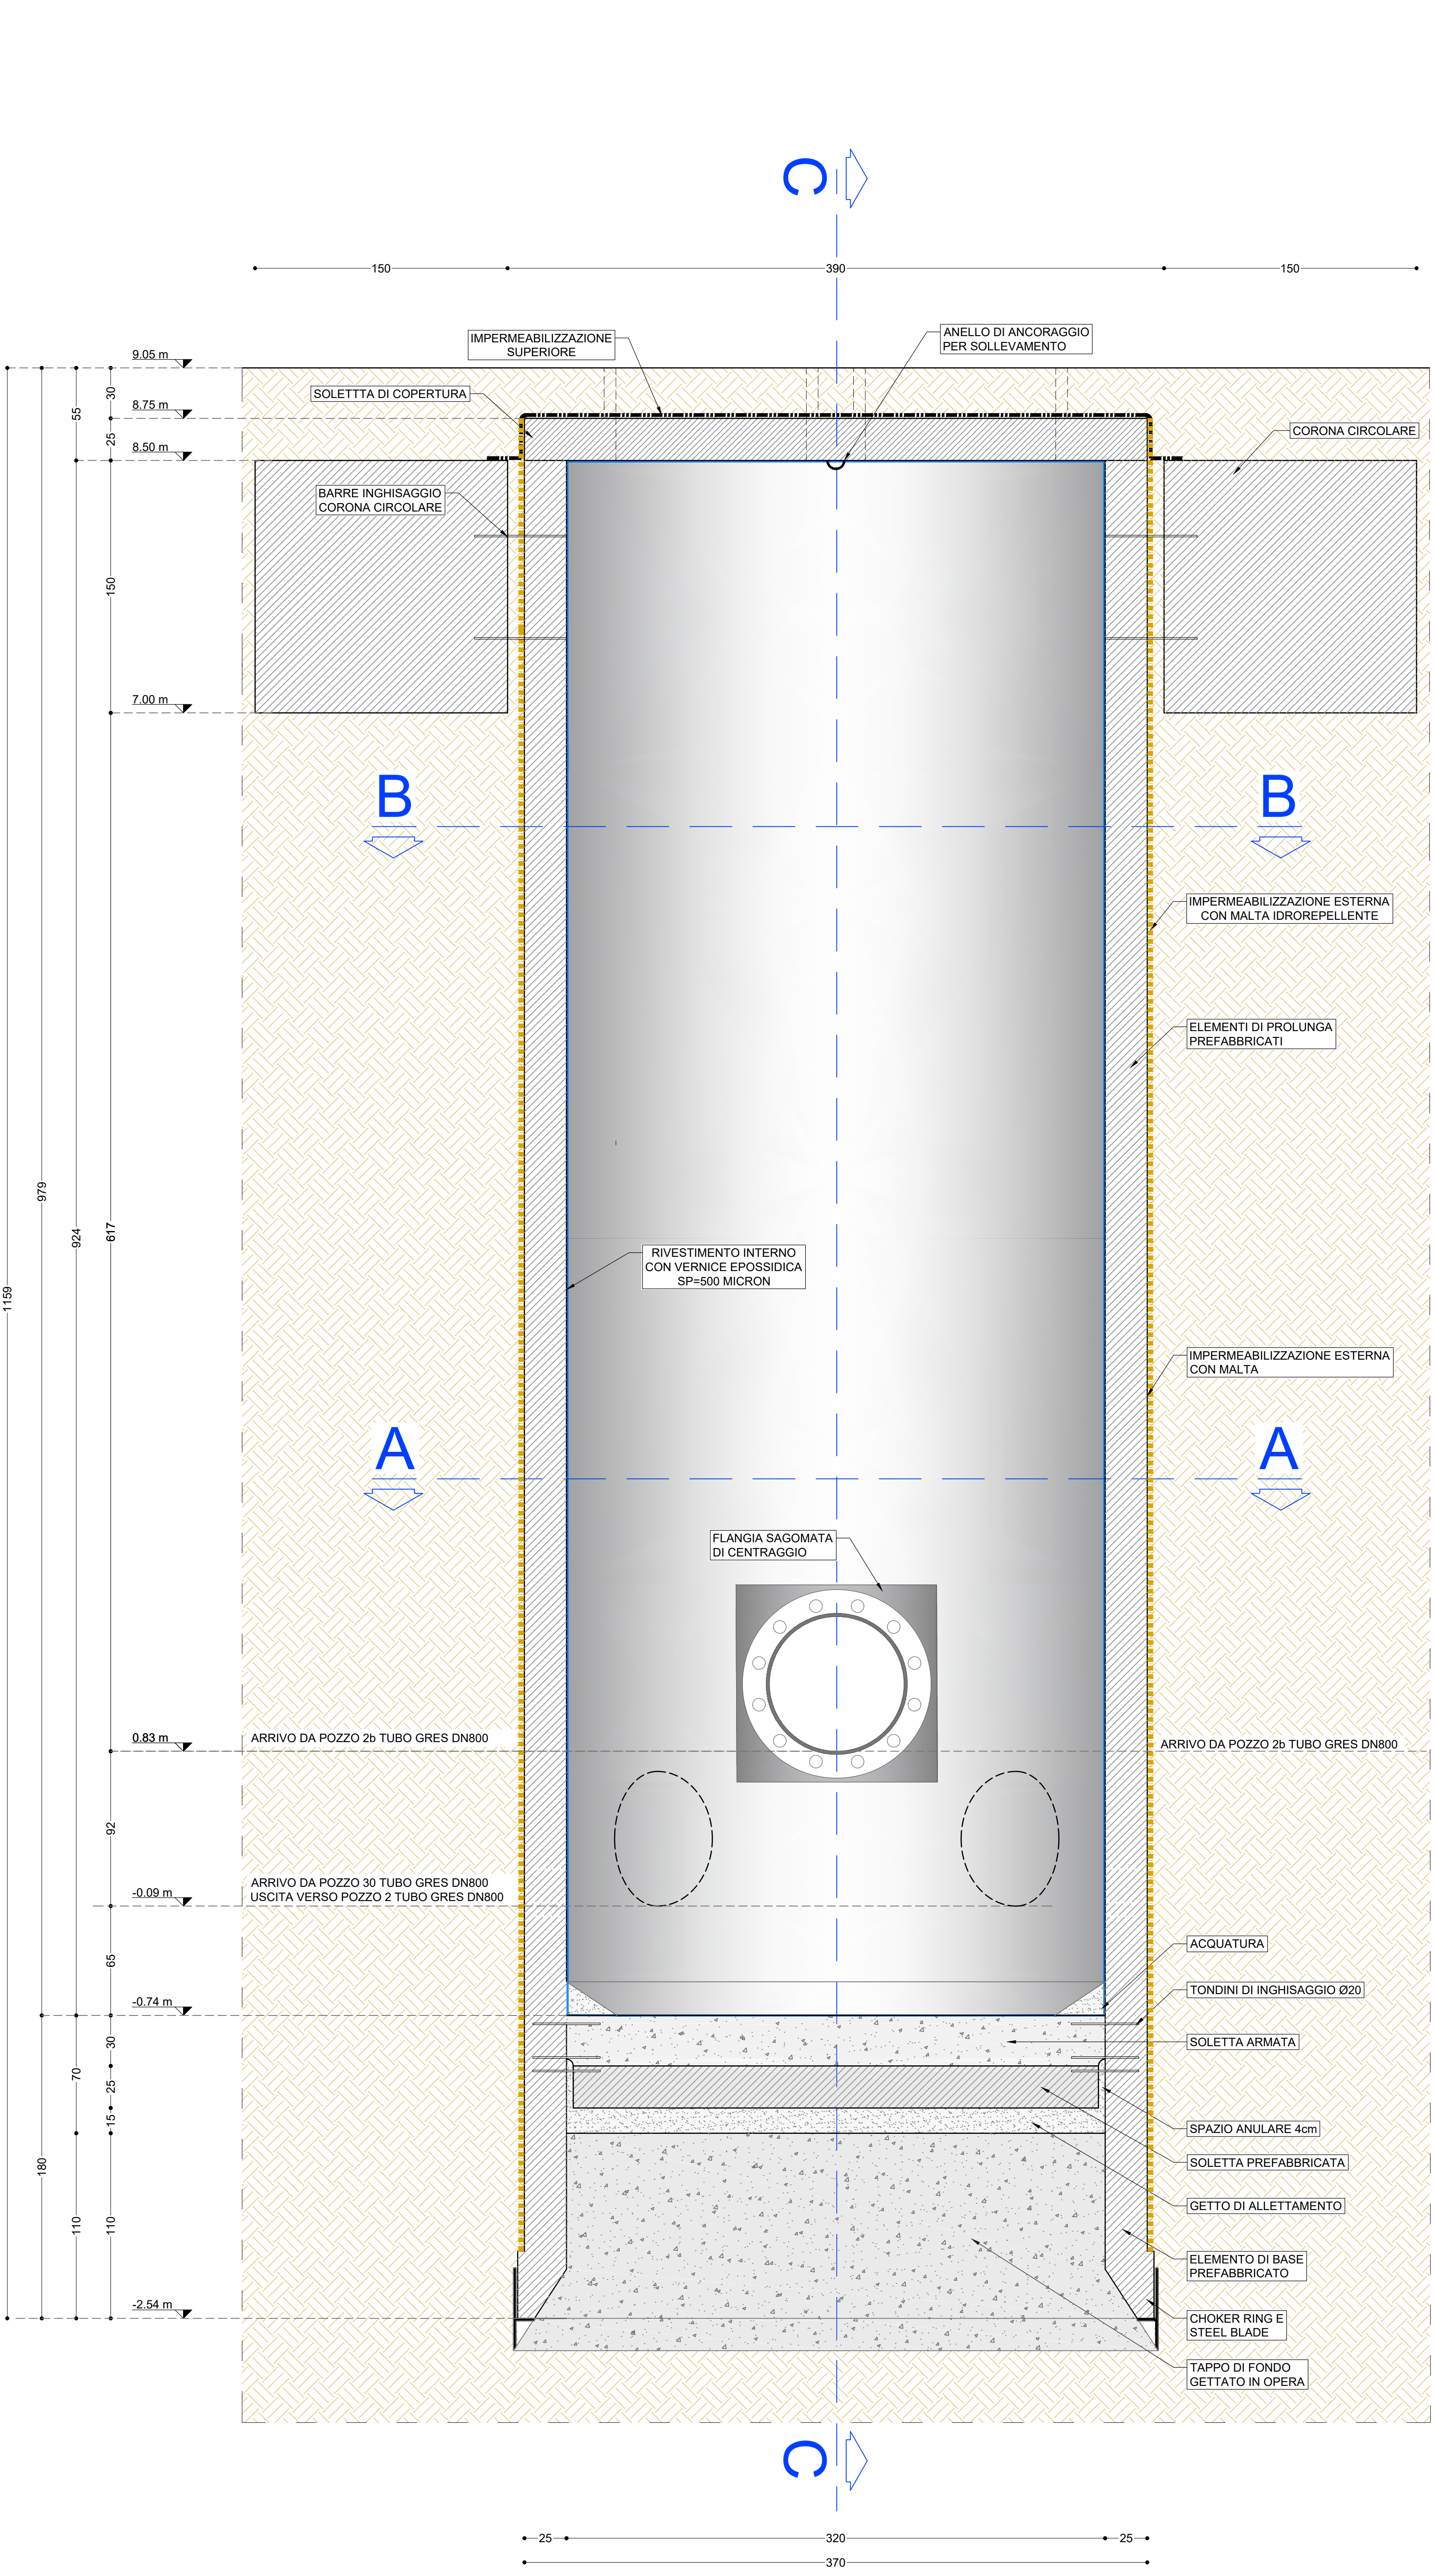


PARTICOLARE CHOKER RING E STEEL BLADE
SCALA 1:10

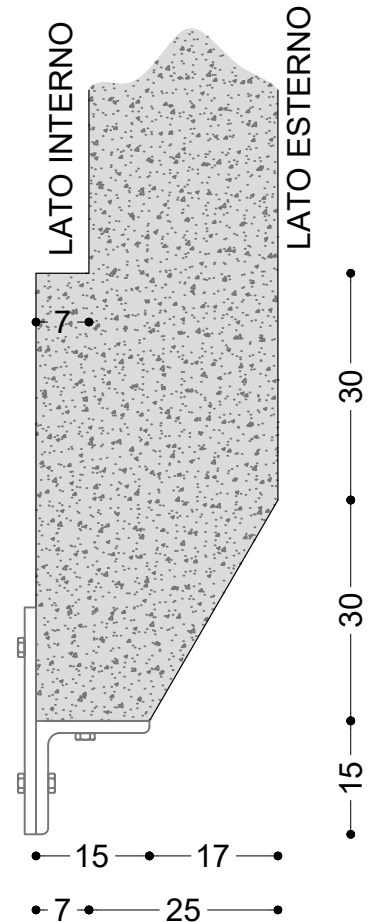

PARTICOLARE SISTEMA GIUNTO SALDATO
SCALA 1:10

- SOLETTA ARMATA DI FONDO
- GIUNTO CON MASTICE IDROESPANSIVO IMPERMEABILIZZANTE AKTIVO 201 (O SIMILARI) IDONEAMENTE CONFINATO
- STUCCO ADESIVO EPOSSIDICO BICOMPONENTE FILERIZZATO (BI BOND O SIMILARI)
- NASTRO BI-FLEX O SIMILARI
- RIVESTIMENTO IMPERMEABILE PLASTIVO 250 O SIMILARI
- STUCCATURA CON MALTA RAPIDA SPIDY 15 O SIMILARI
- ELEMENTI PREFABBRICATI IN C.A.
- IMPERMEABILIZZAZIONE ESTERNA CON MALTA IDROREPELLENTE

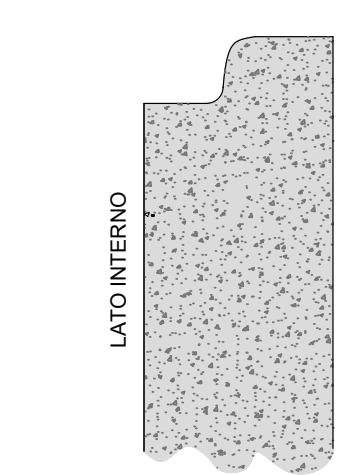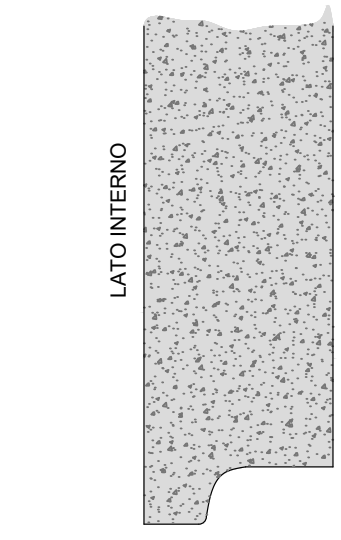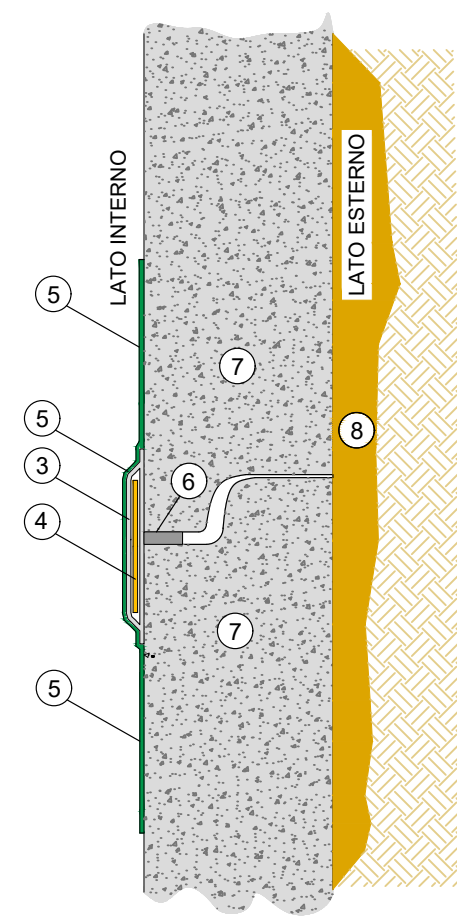

ALTO TREVIGIANO SERVIZI S.r.l.
MONTEBELLUNA



REALIZZAZIONE DI FOGNATURA NERA IN ATTRAVERSAMENTO
DEL FIUME SILE E DELLA LINEA FERROVIARIA
TREVISO-UDINE A RIDOSSO DI PONTE DELLA GOBBA
IN COMUNE DI TREVISO

PROGETTO DEFINITIVO-ESECUTIVO

Tavola n.	A10.02	PARTICOLARI COSTRUTTIVI - POZZO 2a
-----------	---------------	---

ALTO TREVIGIANO SERVIZI S.r.l. DIRETTORE - Ing. Roberto Dorigatti Via S. Giovanni Evangelista, 10 - 31044 Montebelluna (TV) Tel. 0423/2020 Fax 0423/2020 www.alto-trevigiano.it	PROGETTAZIONE Ing. Andrea Mazzoli - ENKI s.r.l. ENKI INGEGNERIA Via S. Giovanni Evangelista, 10 - 31044 Montebelluna (TV) Tel. 0423/2020 Fax 0423/2020 www.alto-trevigiano.it	DATA 11/03/2021 AUTORE 11/03/2021 VERIFICATORE 11/03/2021 CONFERMATO 11/03/2021
---	--	---