




SEZIONE A-A - SCALA 1:20

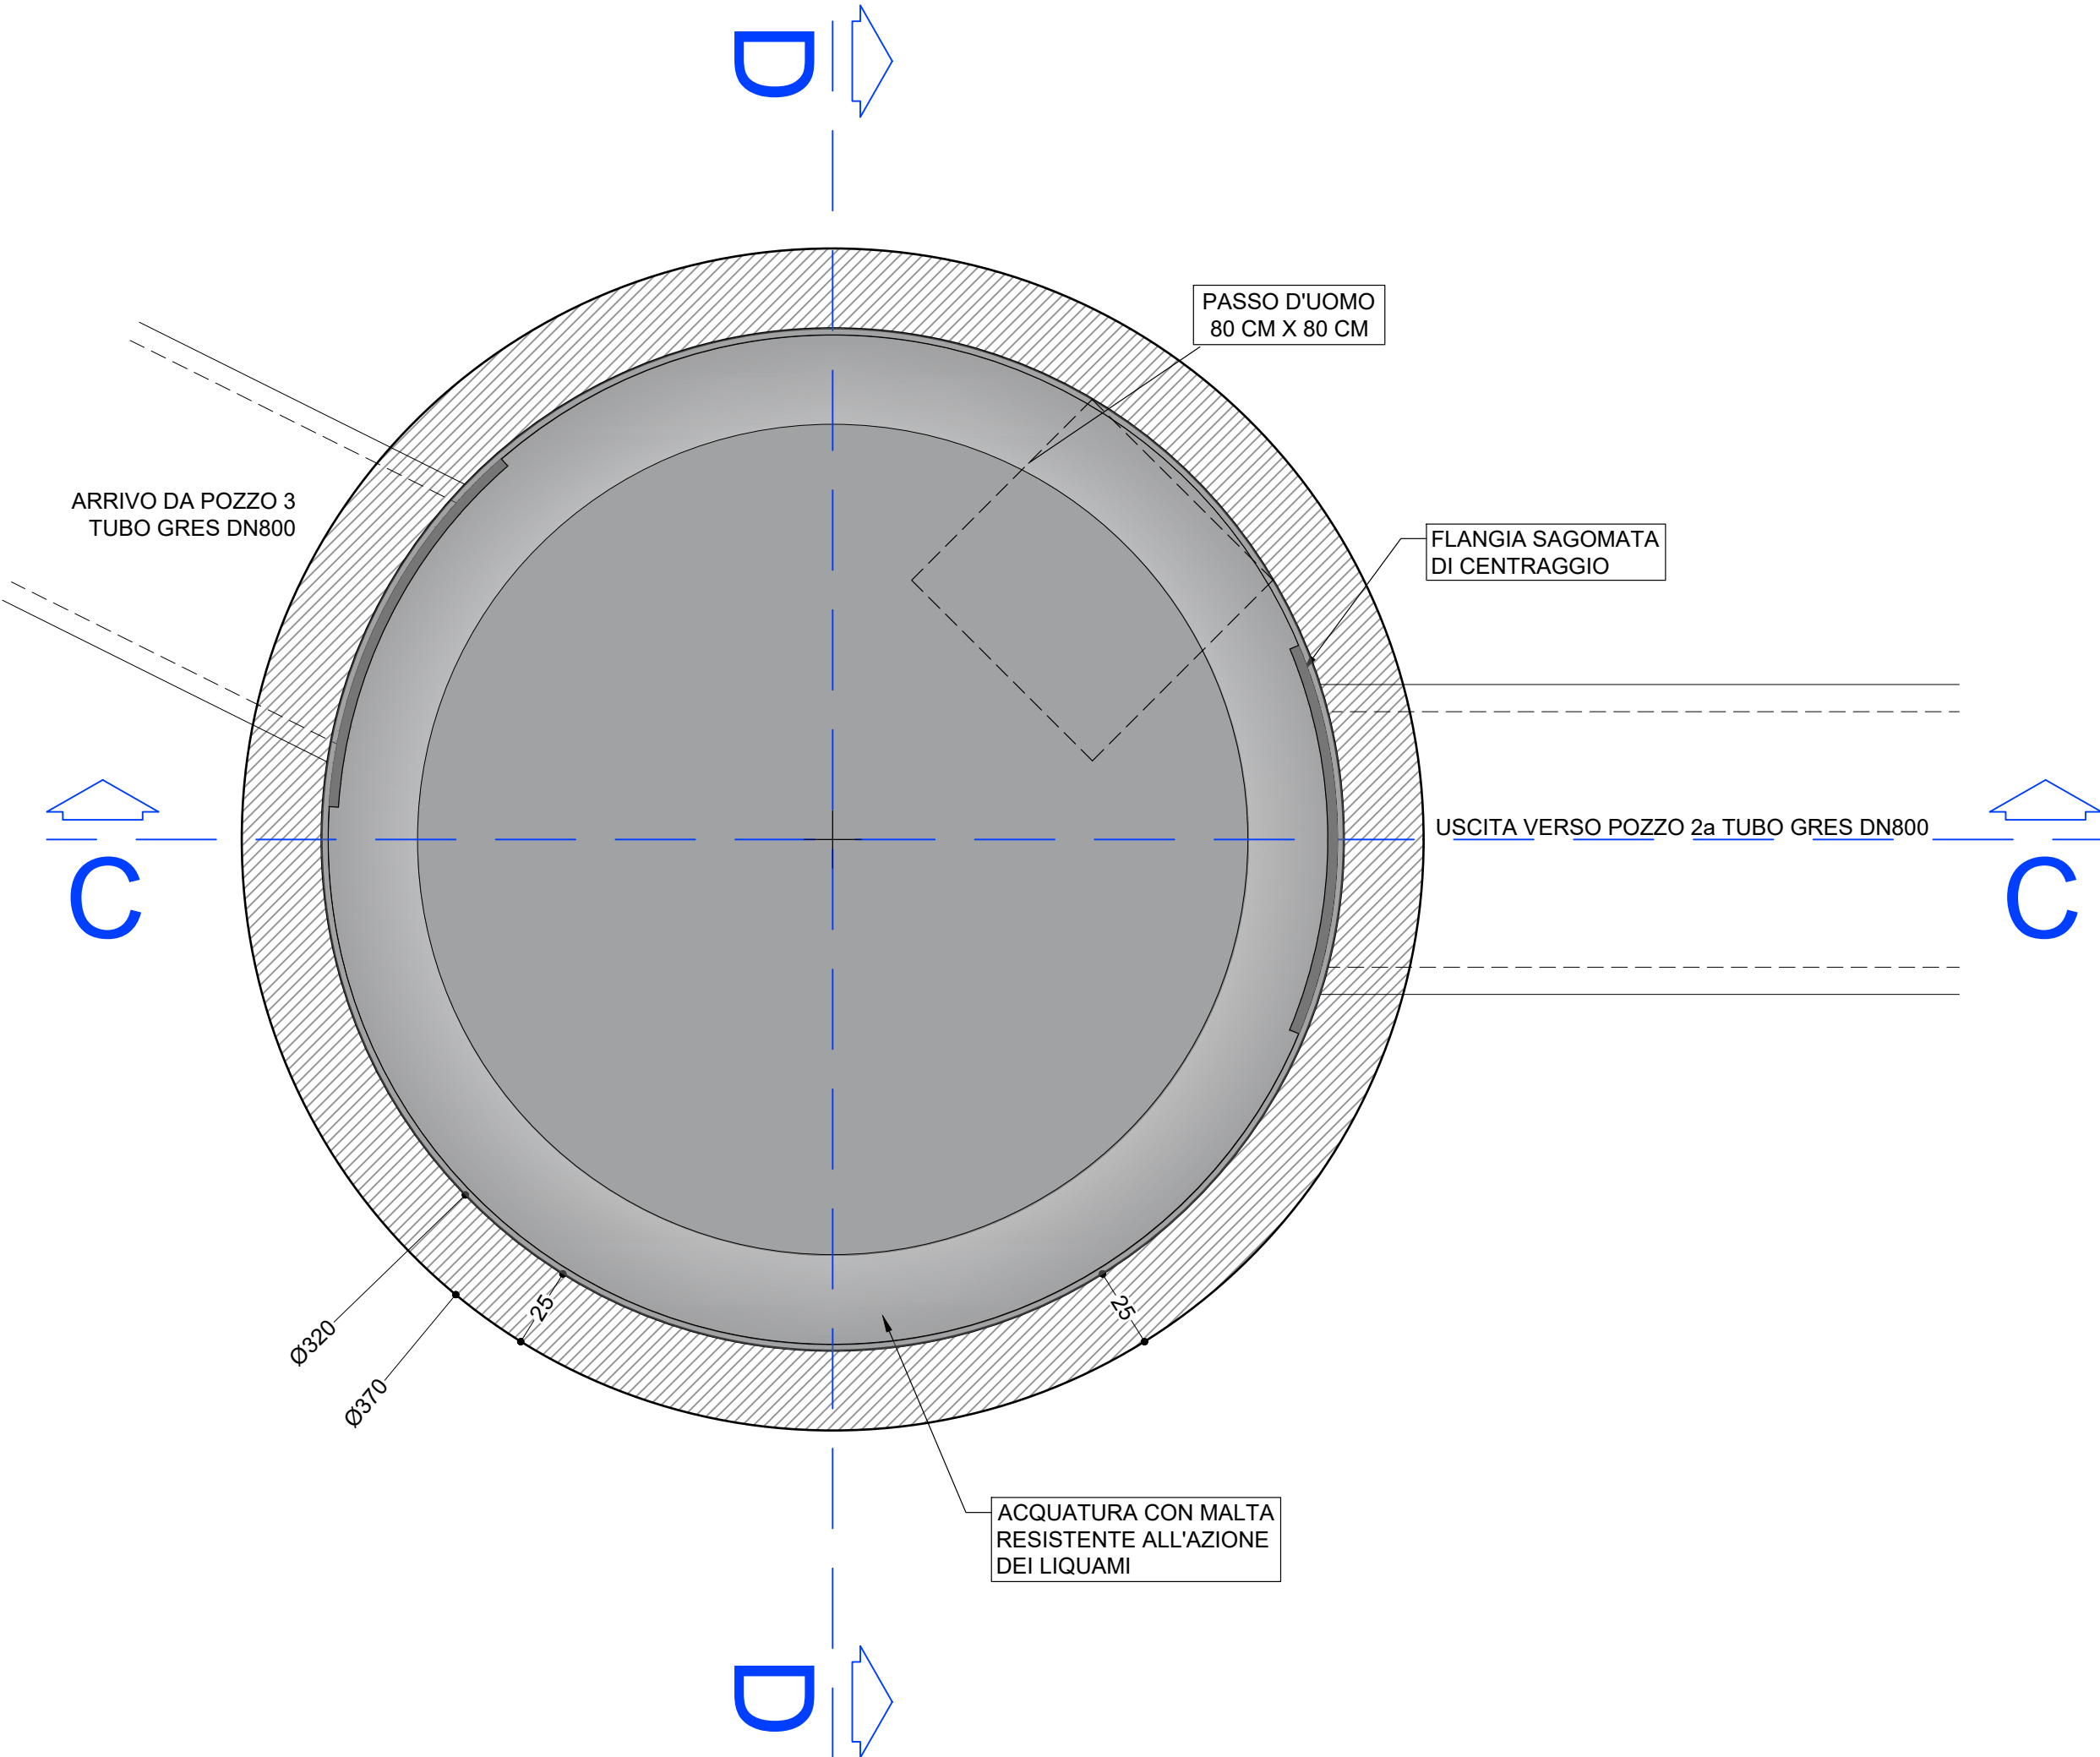


SEZIONE B-B - SCALA 1:20

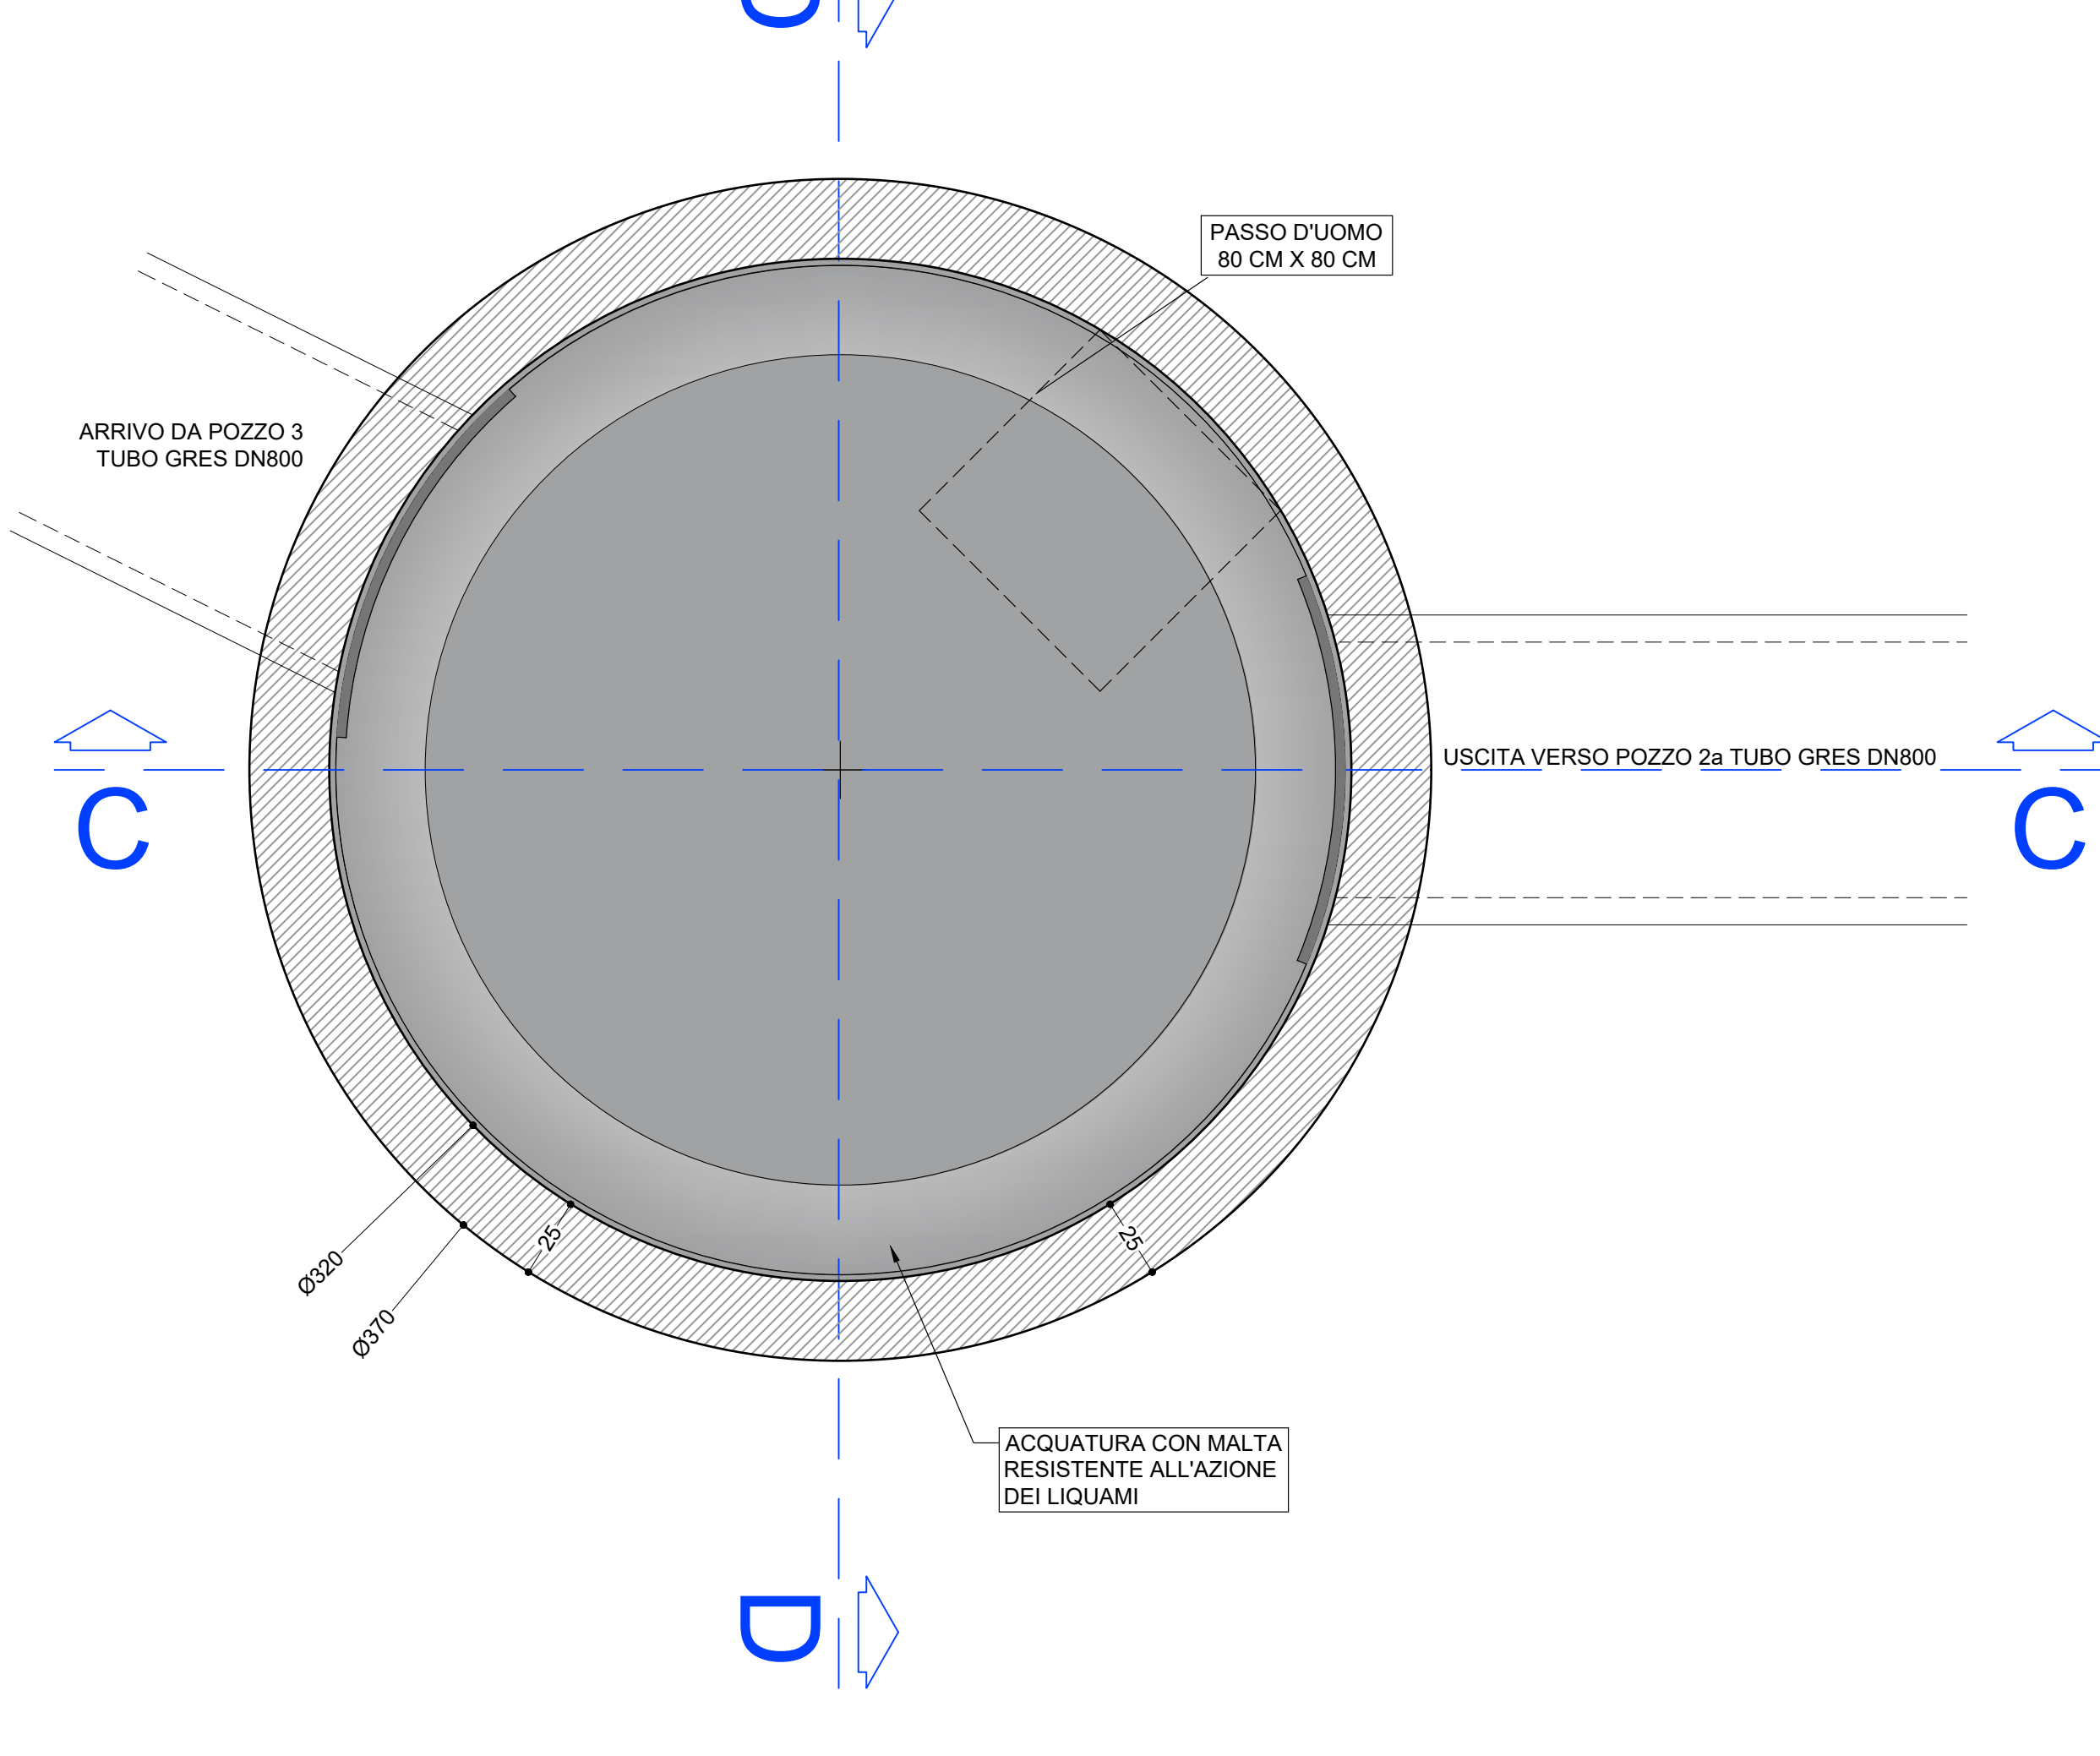


SEZIONE C-C - SCALA 1:20

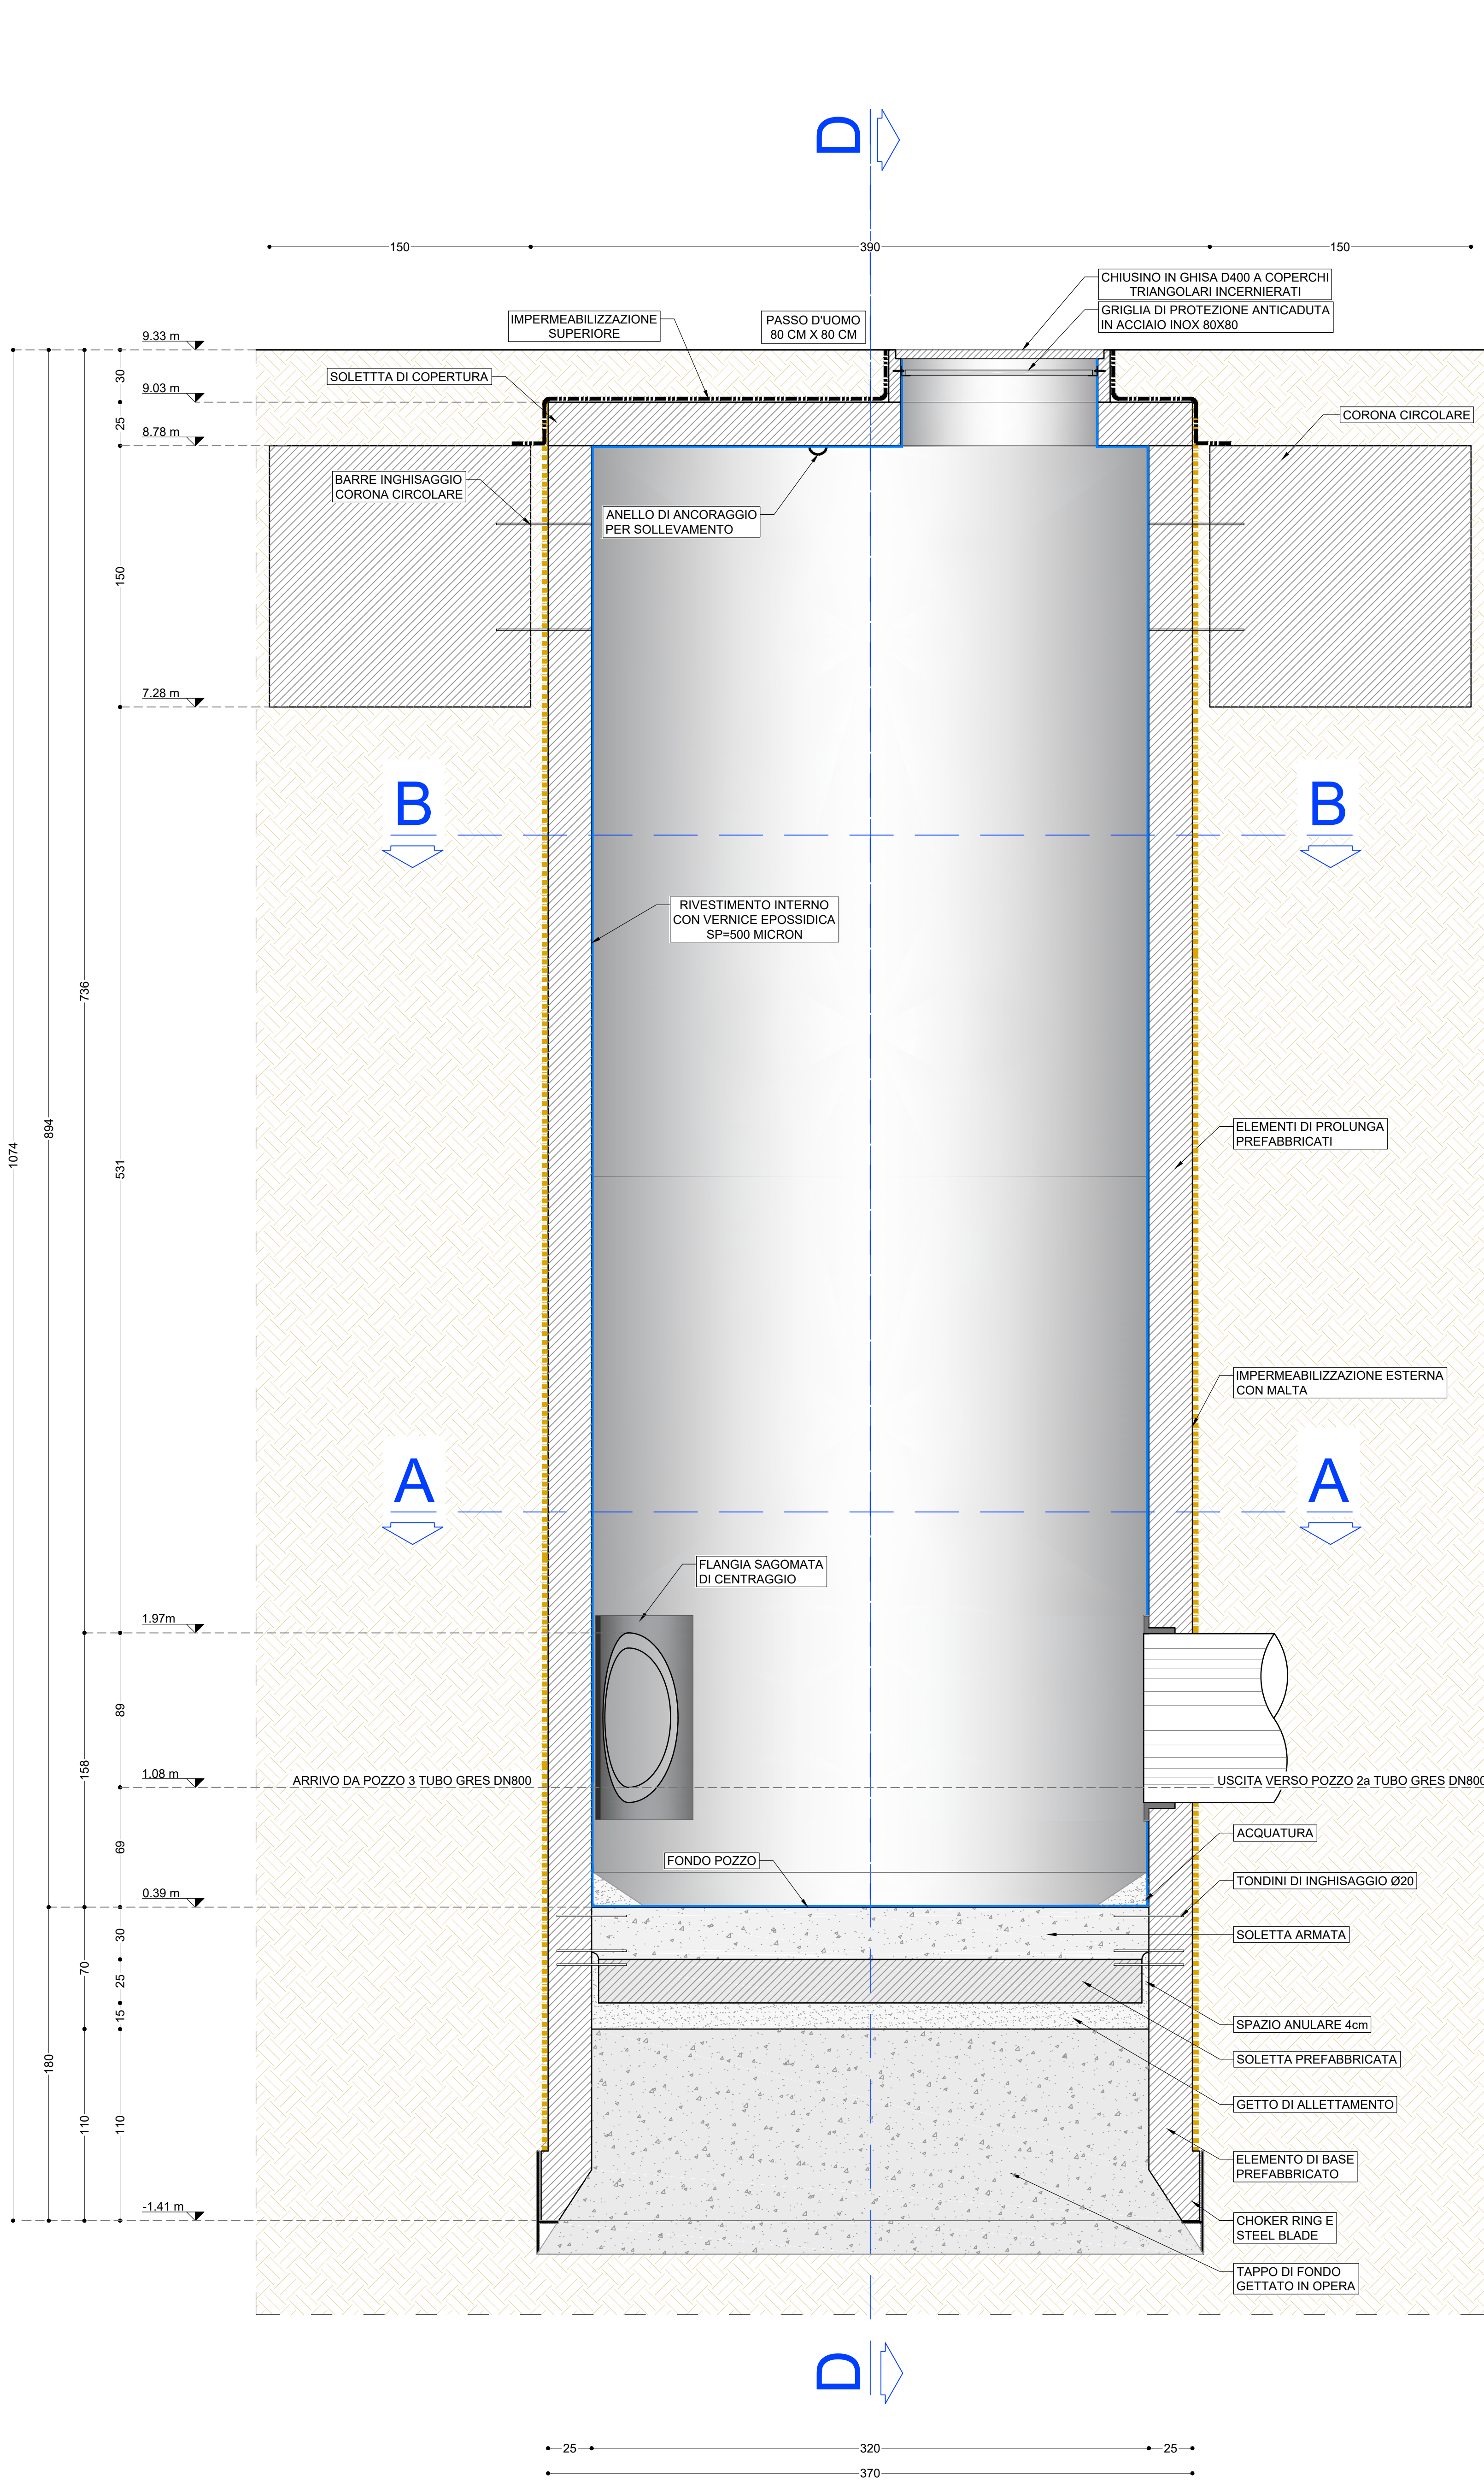

SEZIONE D-D - SCALA 1:20



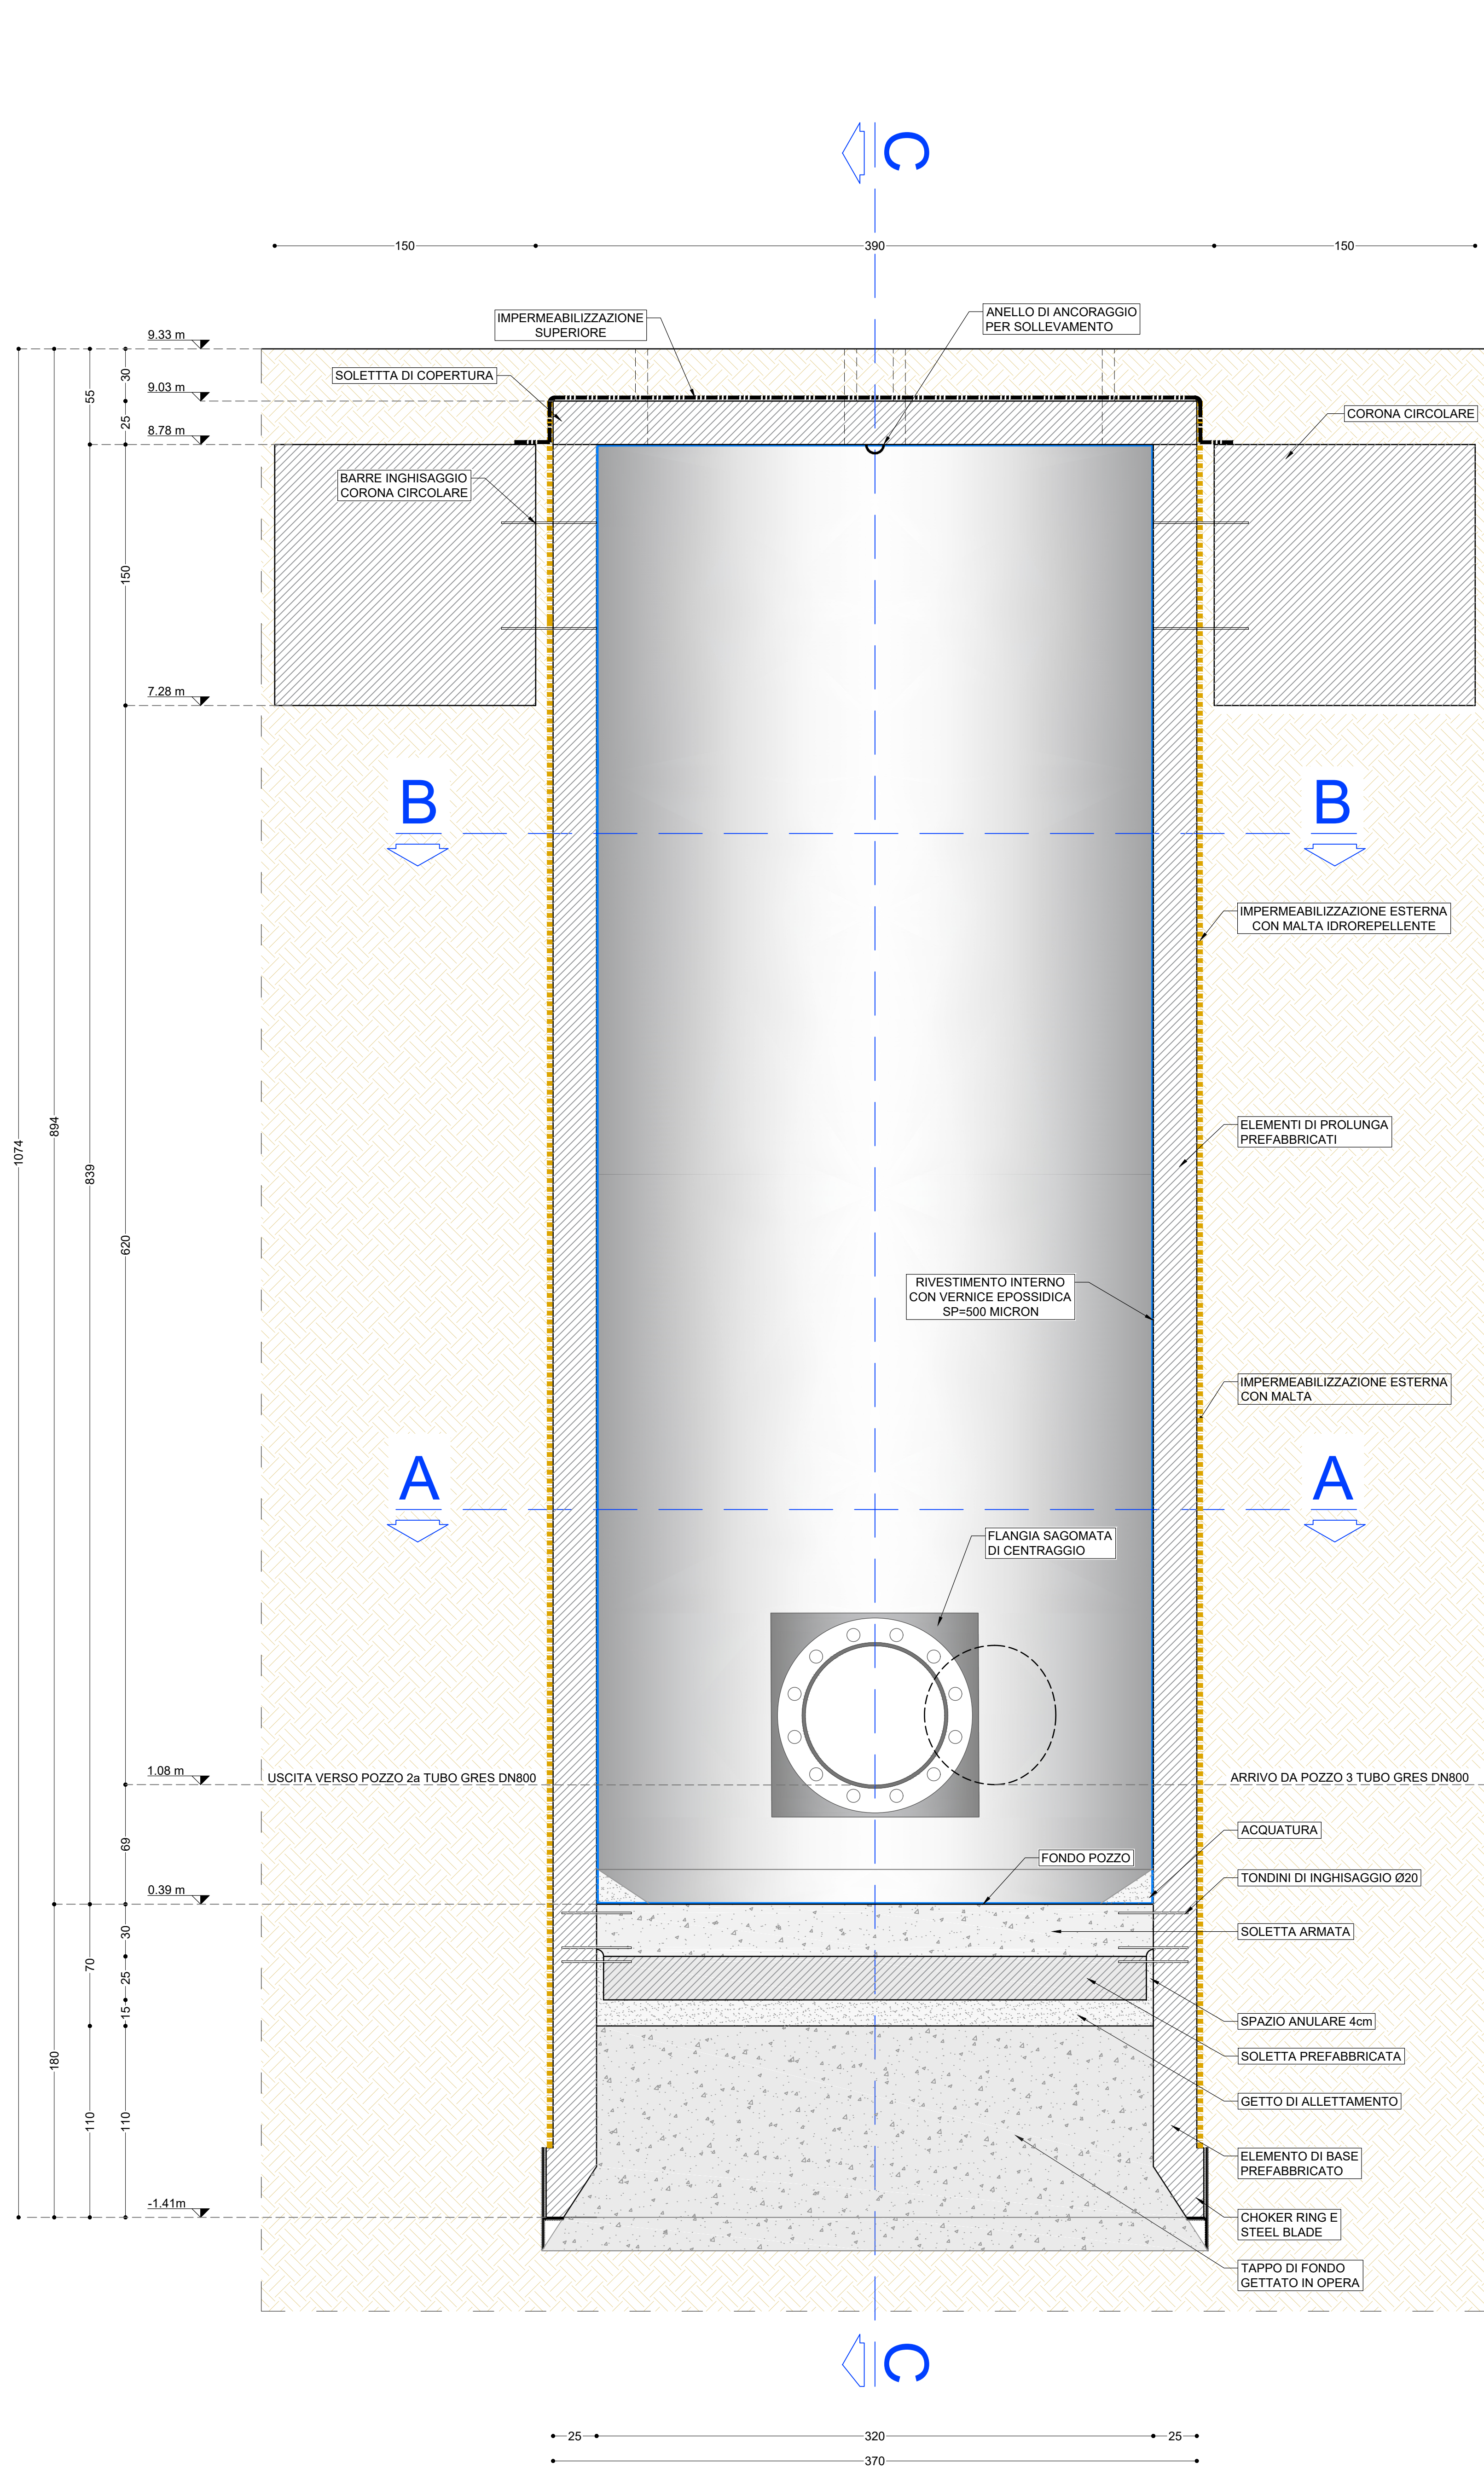


PARTICOLARE CHOKER RING E STEEL BLADE  
SCALA 1:10

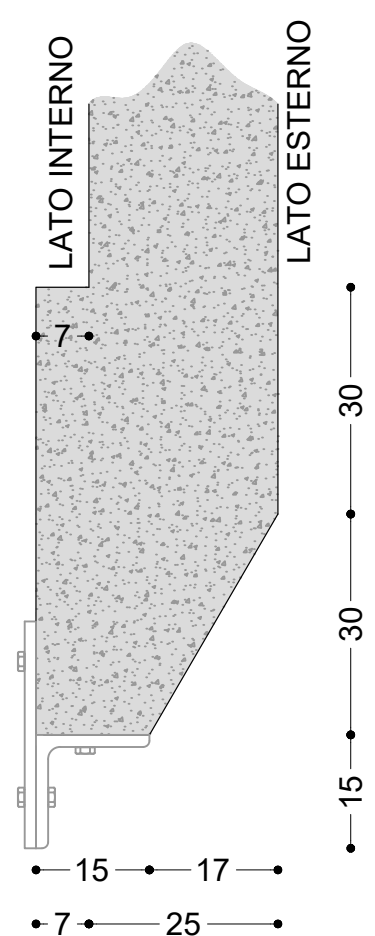

PARTICOLARE SISTEMA GIUNTO SALDATO  
SCALA 1:10

- SOLETTA ARMATA DI FONDO
- GIUNTO CON MASTICE EPOSSIDICO IMPERMEABILIZZANTE AKTIVO 201 (O SIMILARI) IDONEAMENTE CONFINATO
- STUCCO ADESIVO EPOSSIDICO BICOMPONENTE FILERIZZATO (BI BOND O SIMILARI)
- NASTRO BI-FLEX O SIMILARI
- RIVESTIMENTO IMPERMEABILE PLASTIVO 250 O SIMILARI
- STUCCATURA CON MALTA RAPIDA SPIDY 15 O SIMILARI
- ELEMENTI PREFABBRICATI IN C.A.
- IMPERMEABILIZZAZIONE ESTERNA CON MALTA IDROREPELLENTE

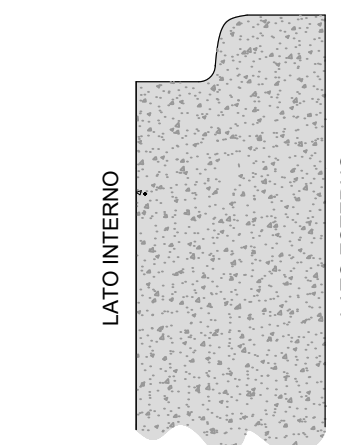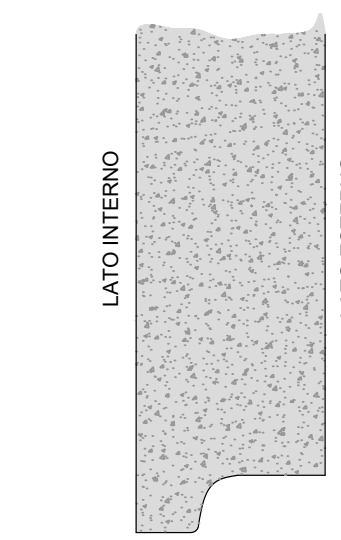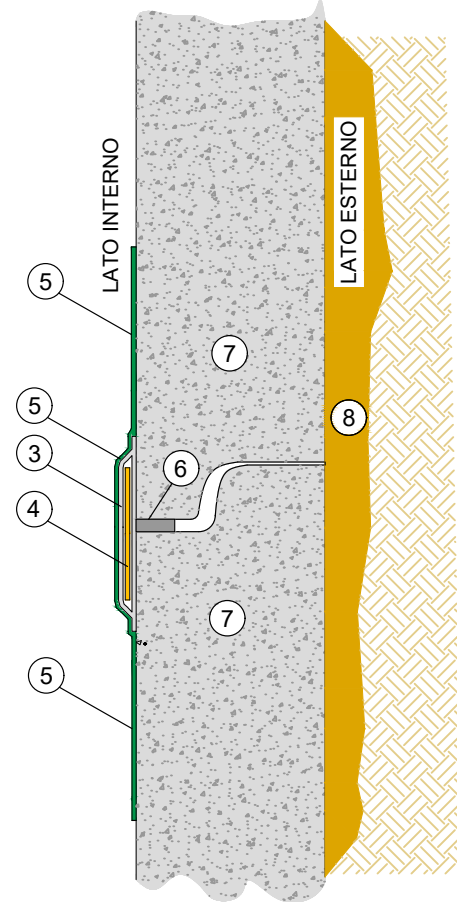

ALTO TREVIGIANO SERVIZI S.r.l.  
MONTEBELLUNA



REALIZZAZIONE DI FOGNATURA NERA IN ATTRAVERSAMENTO  
DEL FIUME SILE E DELLA LINEA FERROVIARIA  
TREVISO-UDINE A RIDOSSO DI PONTE DELLA GOBBA  
IN COMUNE DI TREVISO

PROGETTO DEFINITIVO-ESECUTIVO

Tavola n.	PARTICOLARI COSTRUTTIVI- POZZO 2b
A10.03	

ALTO TREVIGIANO SERVIZI S.r.l.	PROGETTAZIONE	Ing. Andrea Mazzoli - ENK s.r.l.
 DIRETTORE - Ing. Roberto Dorigatti Via S. Giovanni Evangelista, 10 - 31044 Montebelluna (TV) Tel. 0423/2020 Fax 0423/2020 info@altotrevigianoservizi.it	 Ing. Andrea Mazzoli - ENK s.r.l. Via S. Giovanni Evangelista, 10 - 31044 Montebelluna (TV) Tel. 0423/2020 Fax 0423/2020 info@altotrevigianoservizi.it	 Ing. Andrea Mazzoli - ENK s.r.l. Via S. Giovanni Evangelista, 10 - 31044 Montebelluna (TV) Tel. 0423/2020 Fax 0423/2020 info@altotrevigianoservizi.it

Disegnato	Verificato	Autografo	Conferma
11/01/2021	11/01/2021	11/01/2021	11/01/2021

QUESTO DOCUMENTO NON RAPPRESENTA UN PRODOTTO FINITO. È UN PRODOTTO IN CORSO DI SVILUPPO. IL SUO CONTENUTO È SOGGETTO A MODIFICHE E AGLI INTERVENTI DI PROGETTAZIONE E AGLI INTERVENTI DI REALIZZAZIONE.