




SEZIONE A-A - SCALA 1:20

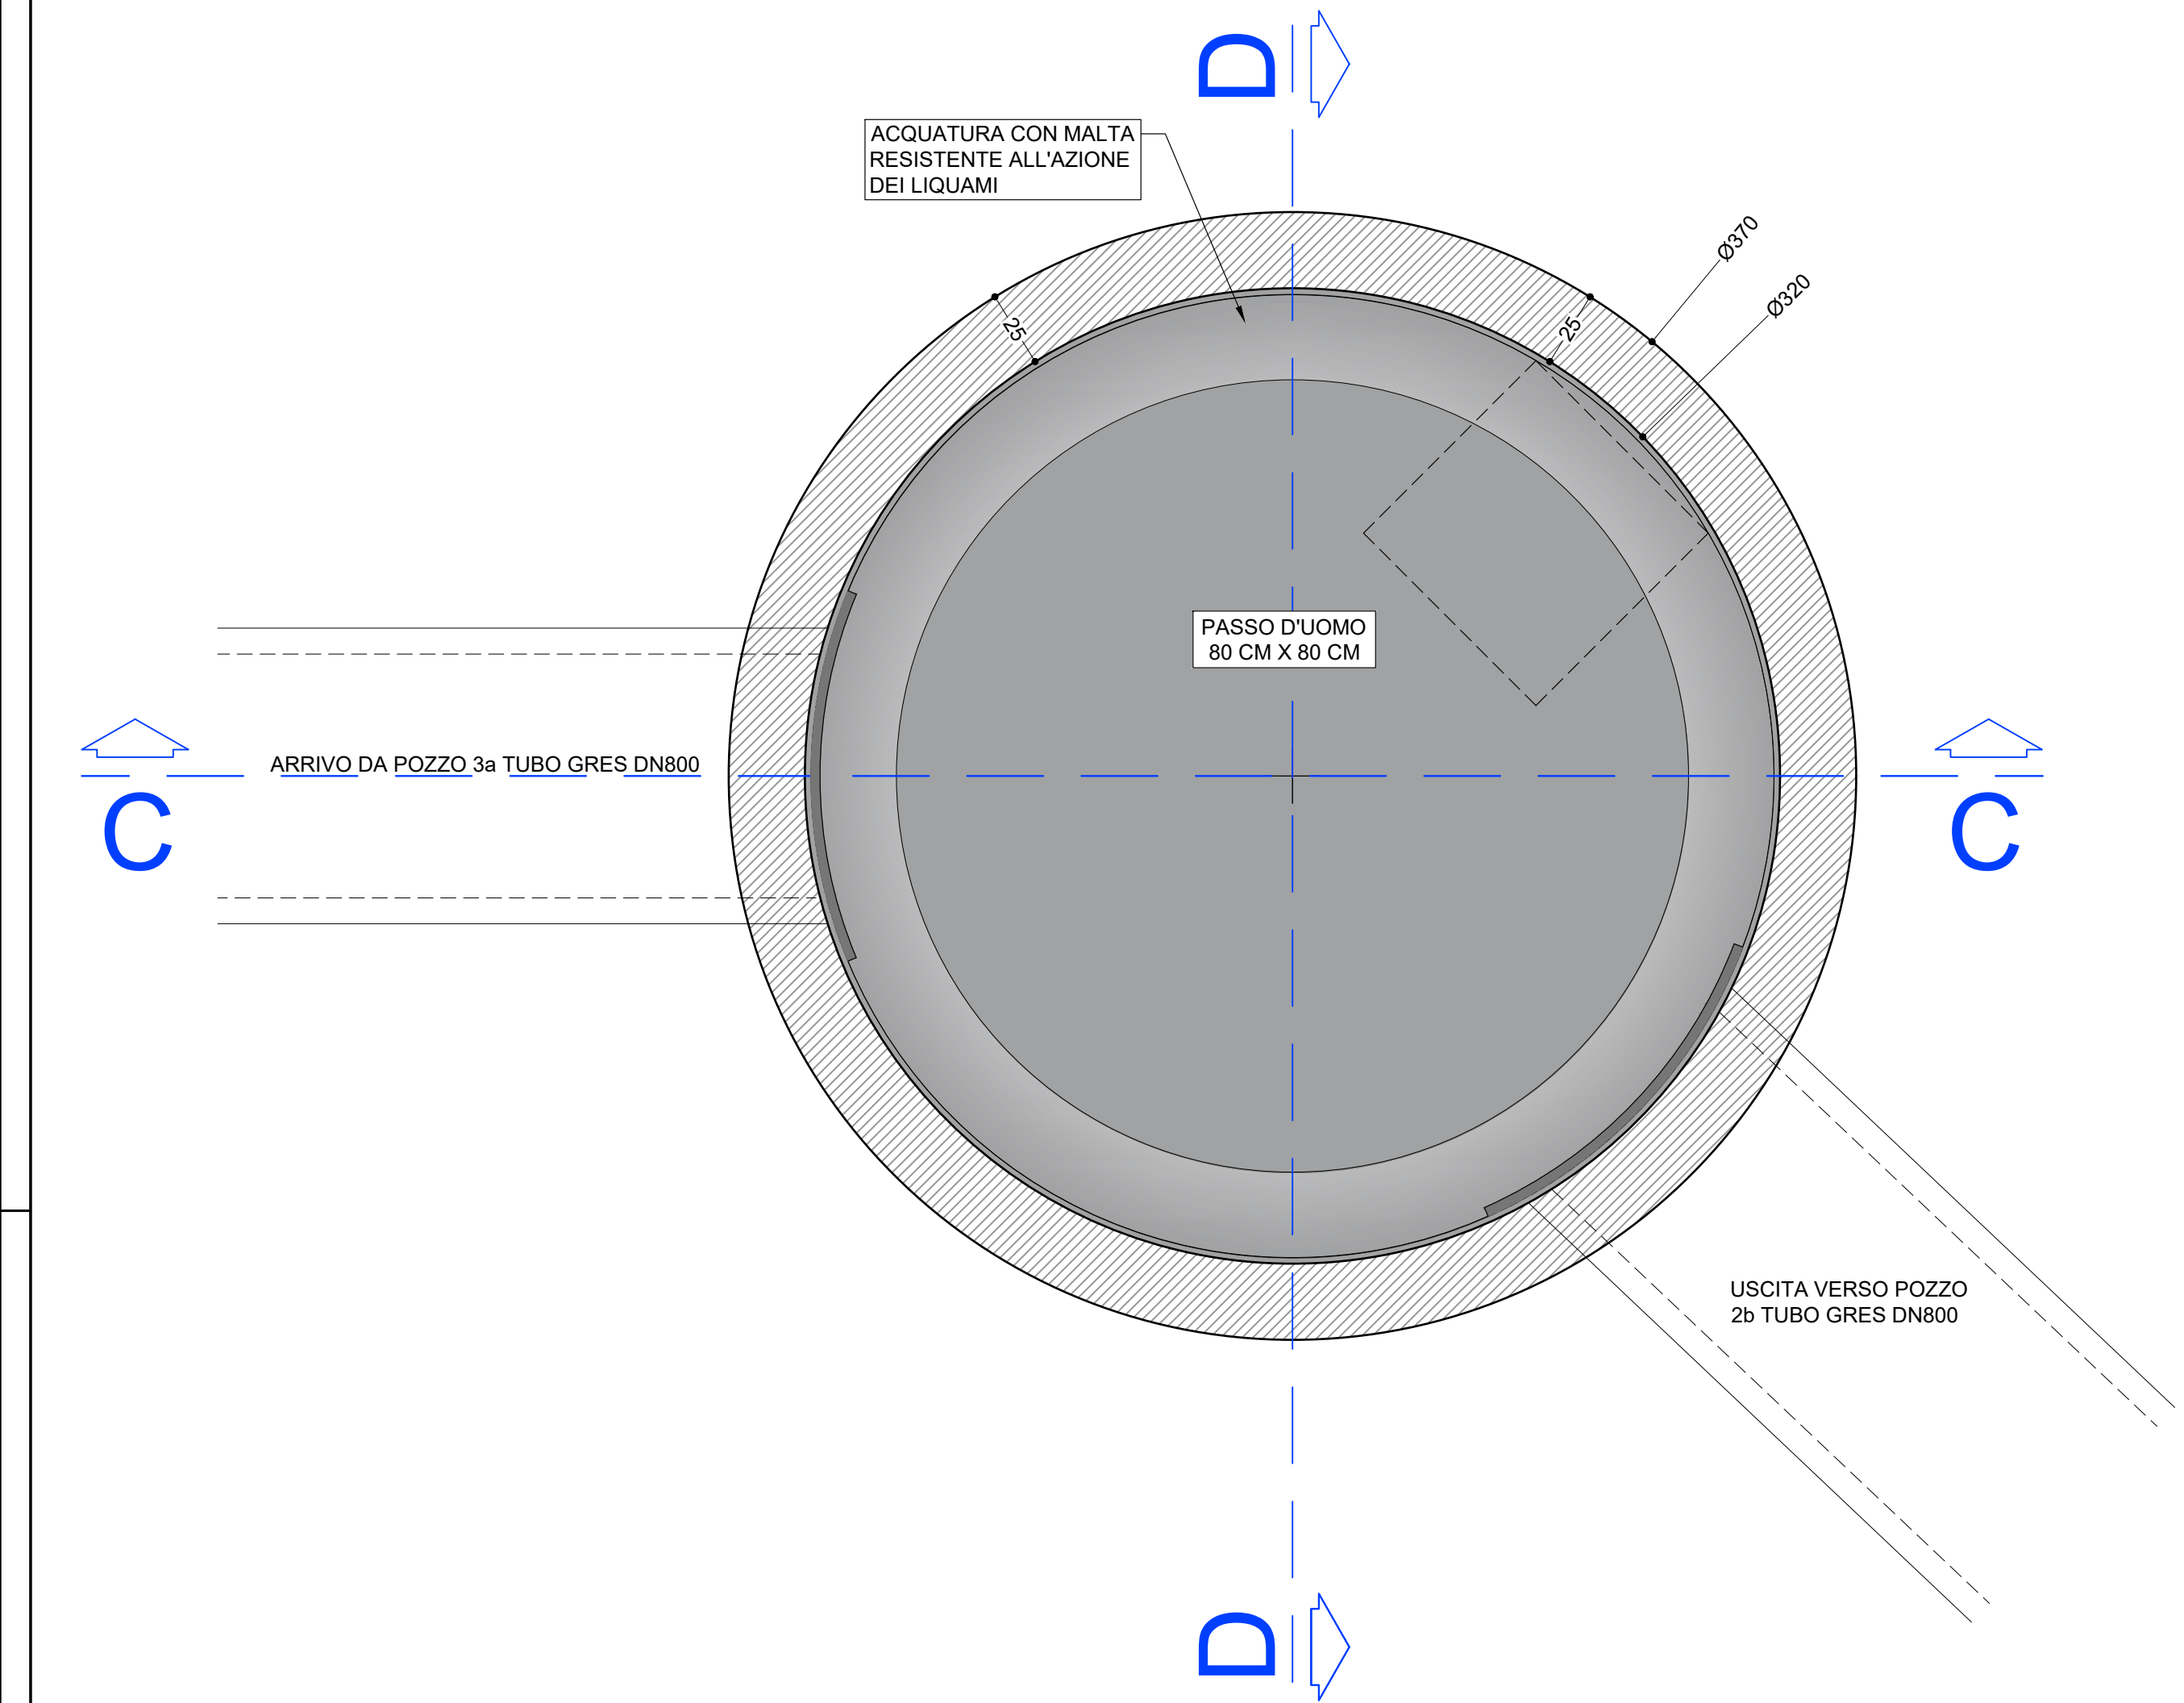


SEZIONE B-B - SCALA 1:20

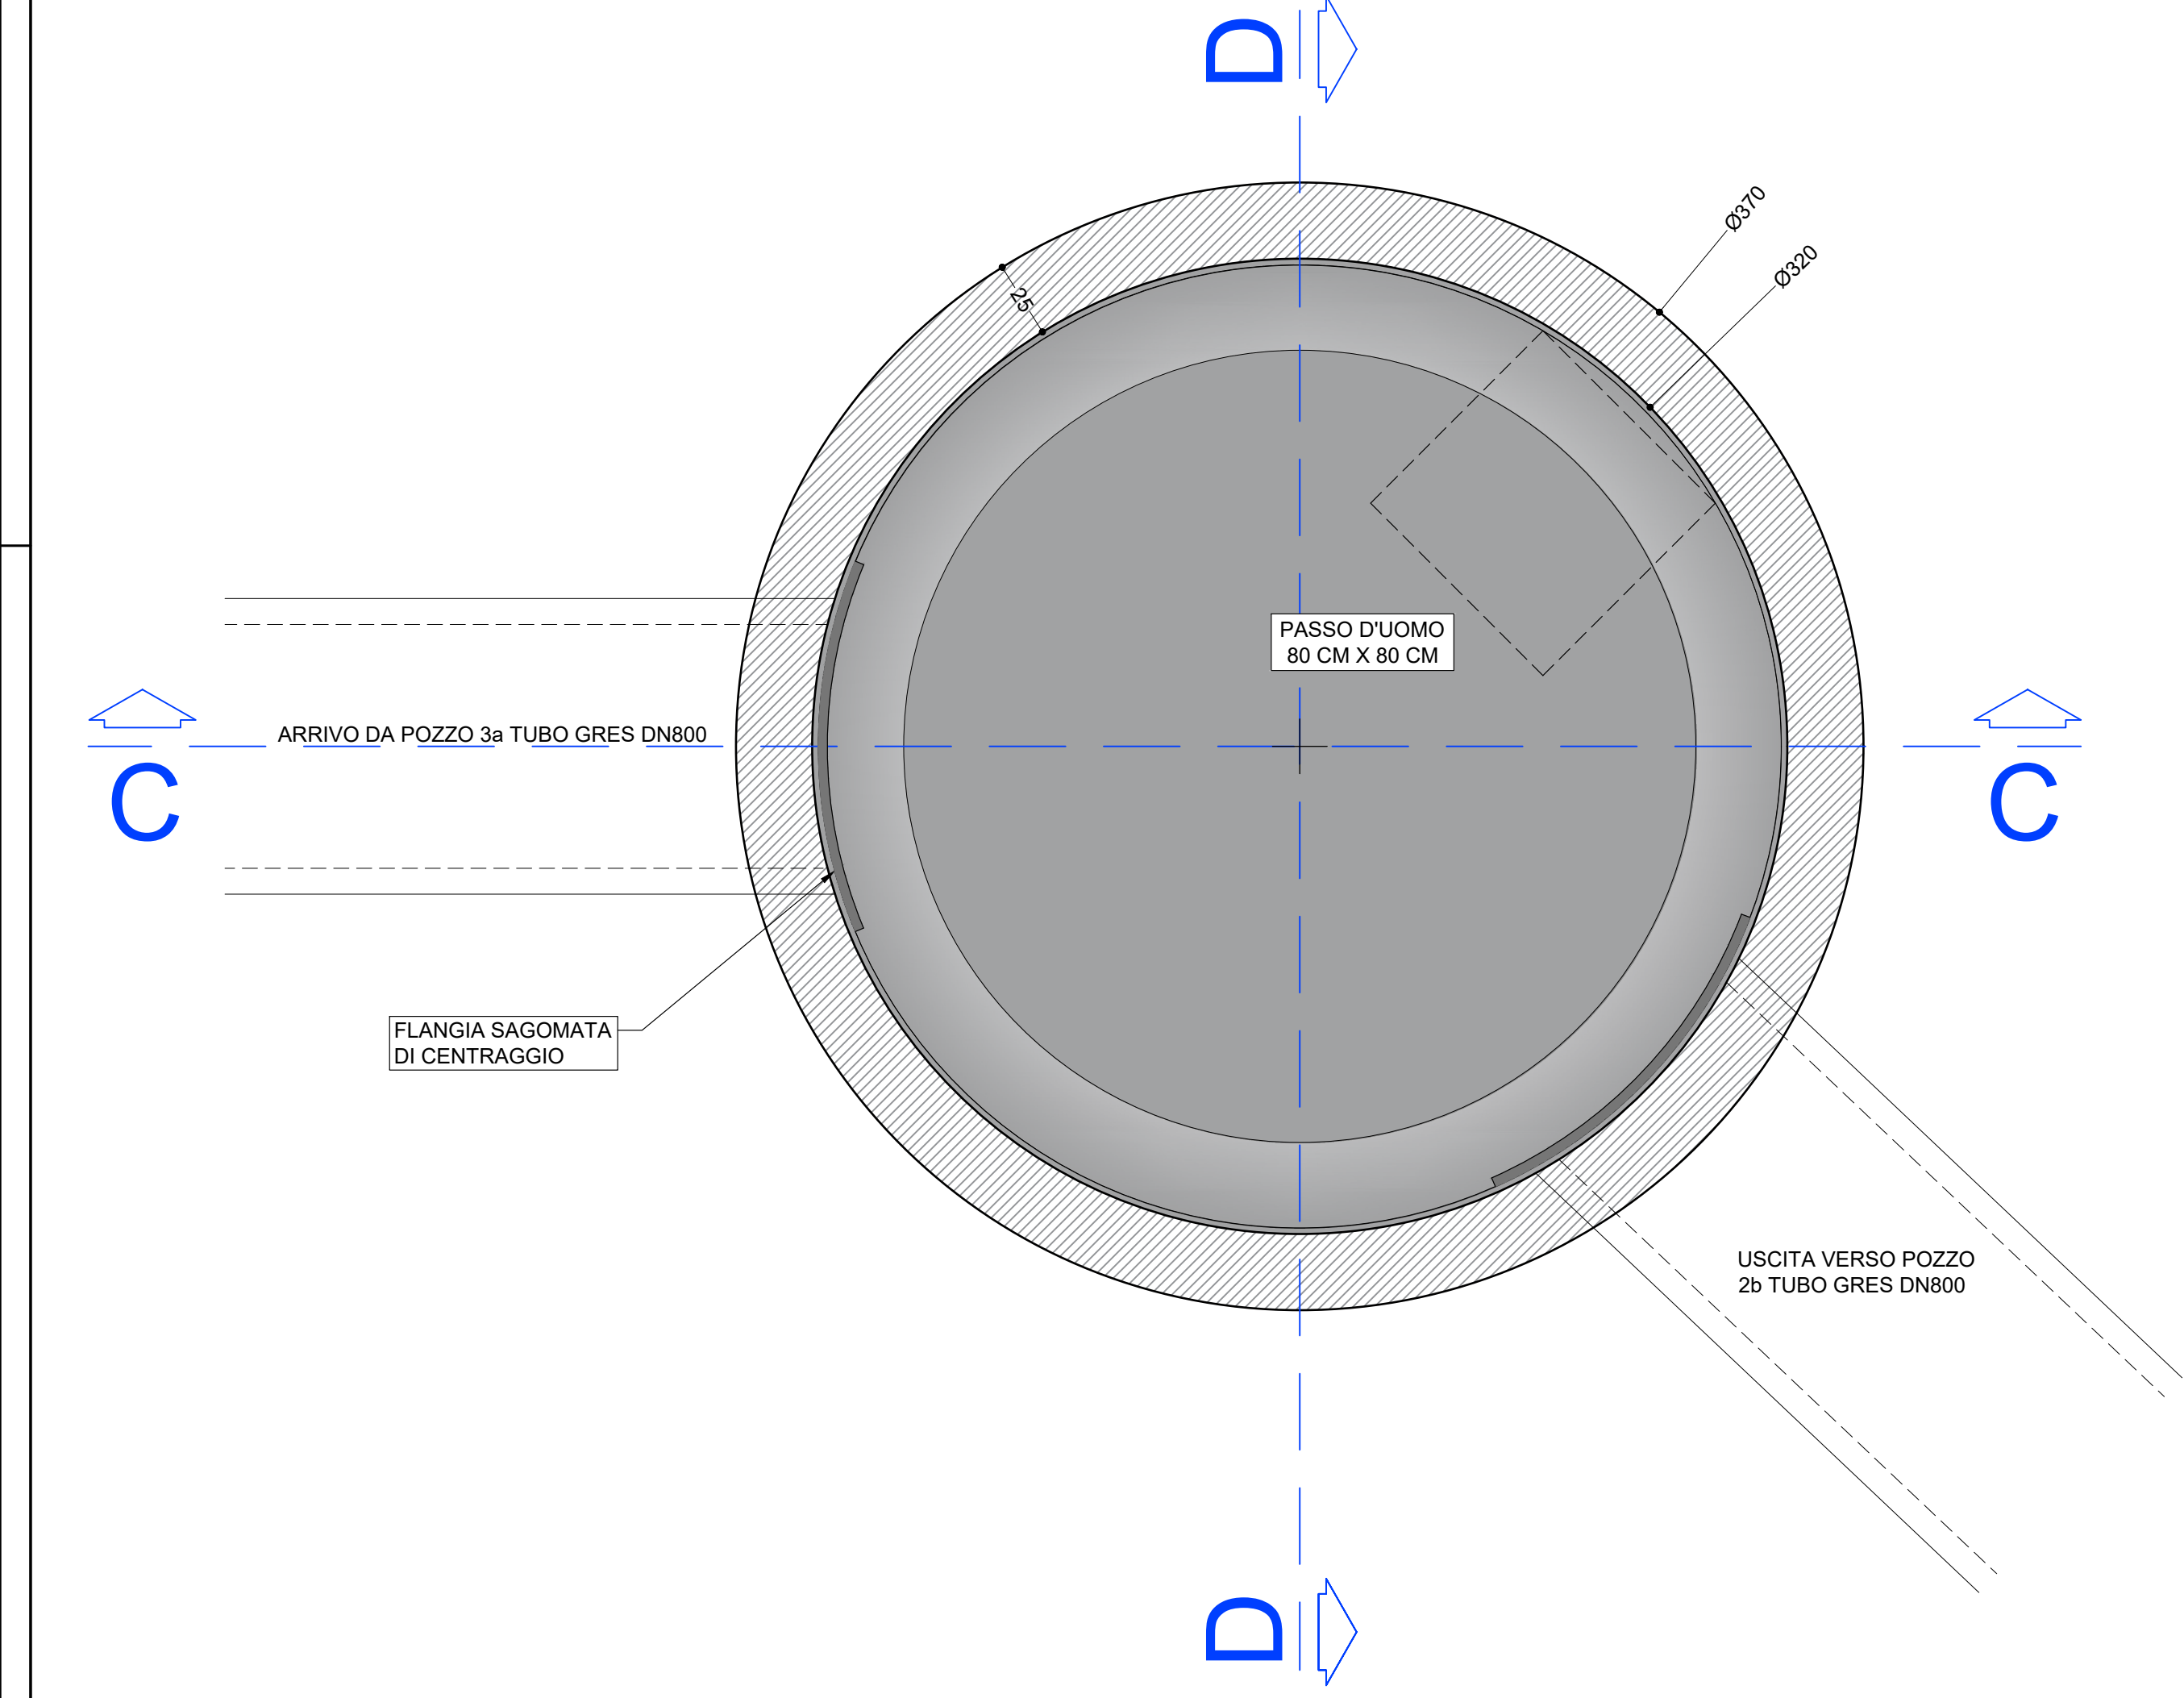


SEZIONE C-C - SCALA 1:20

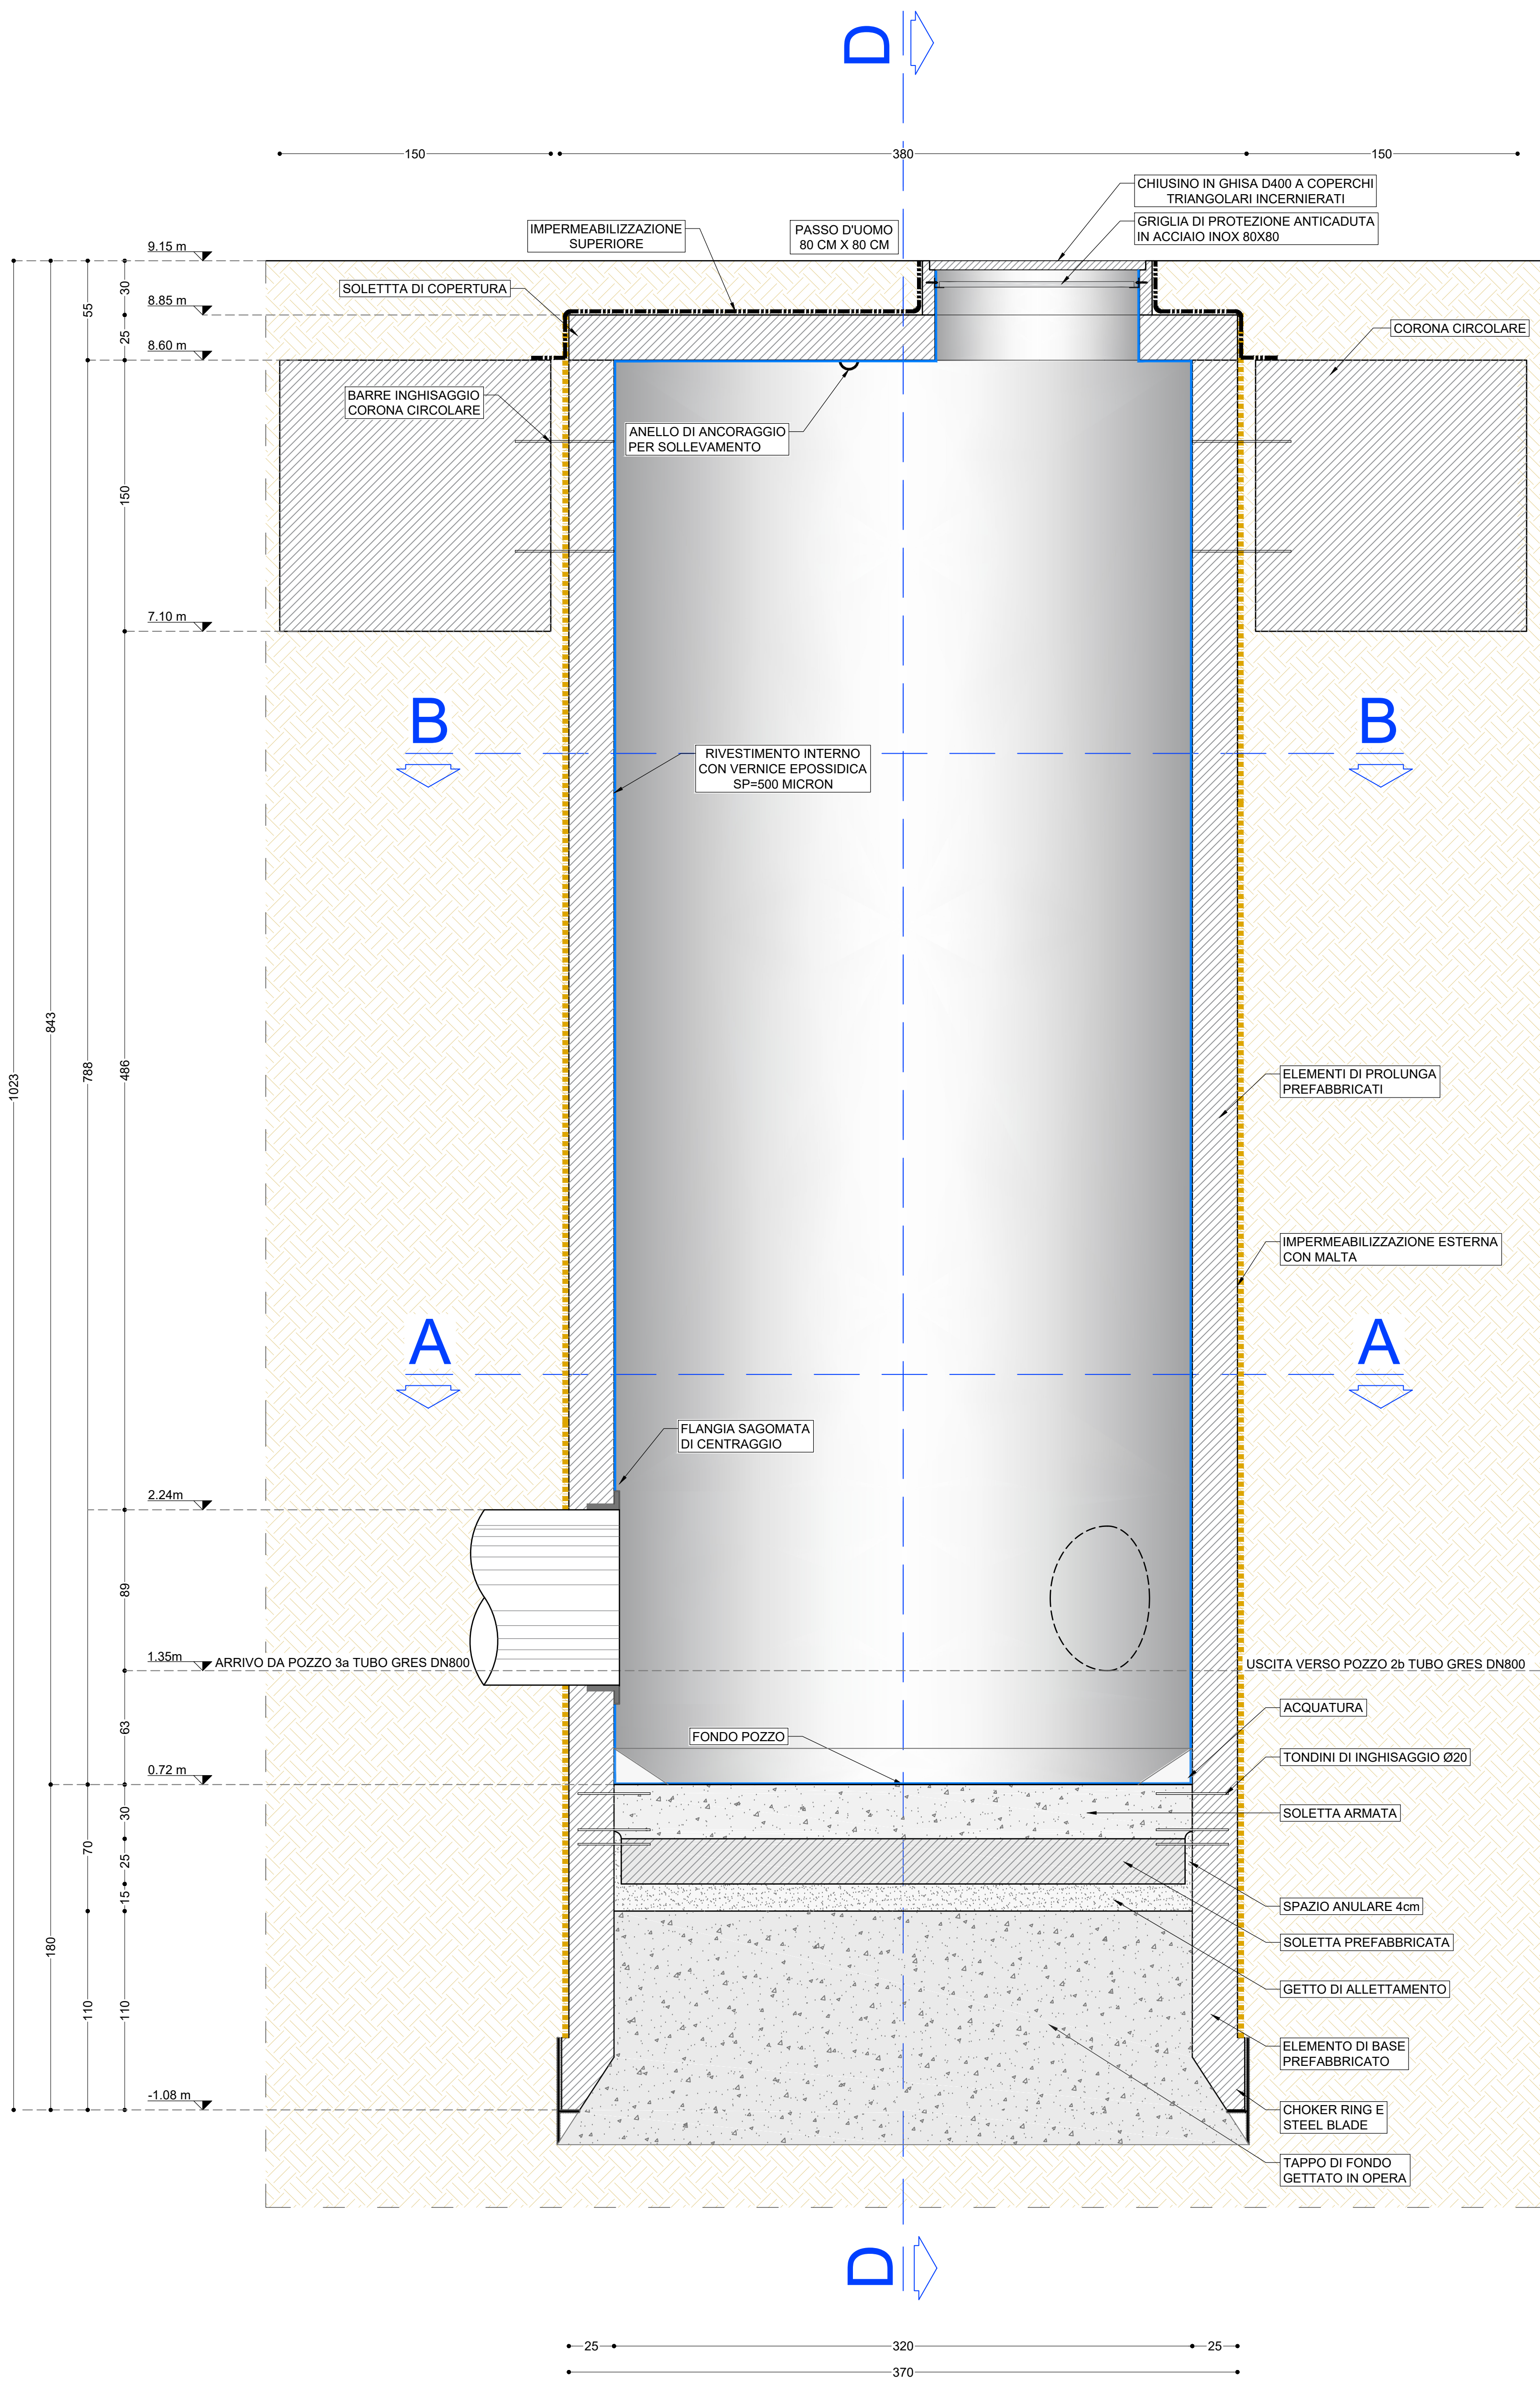

SEZIONE D-D - SCALA 1:20



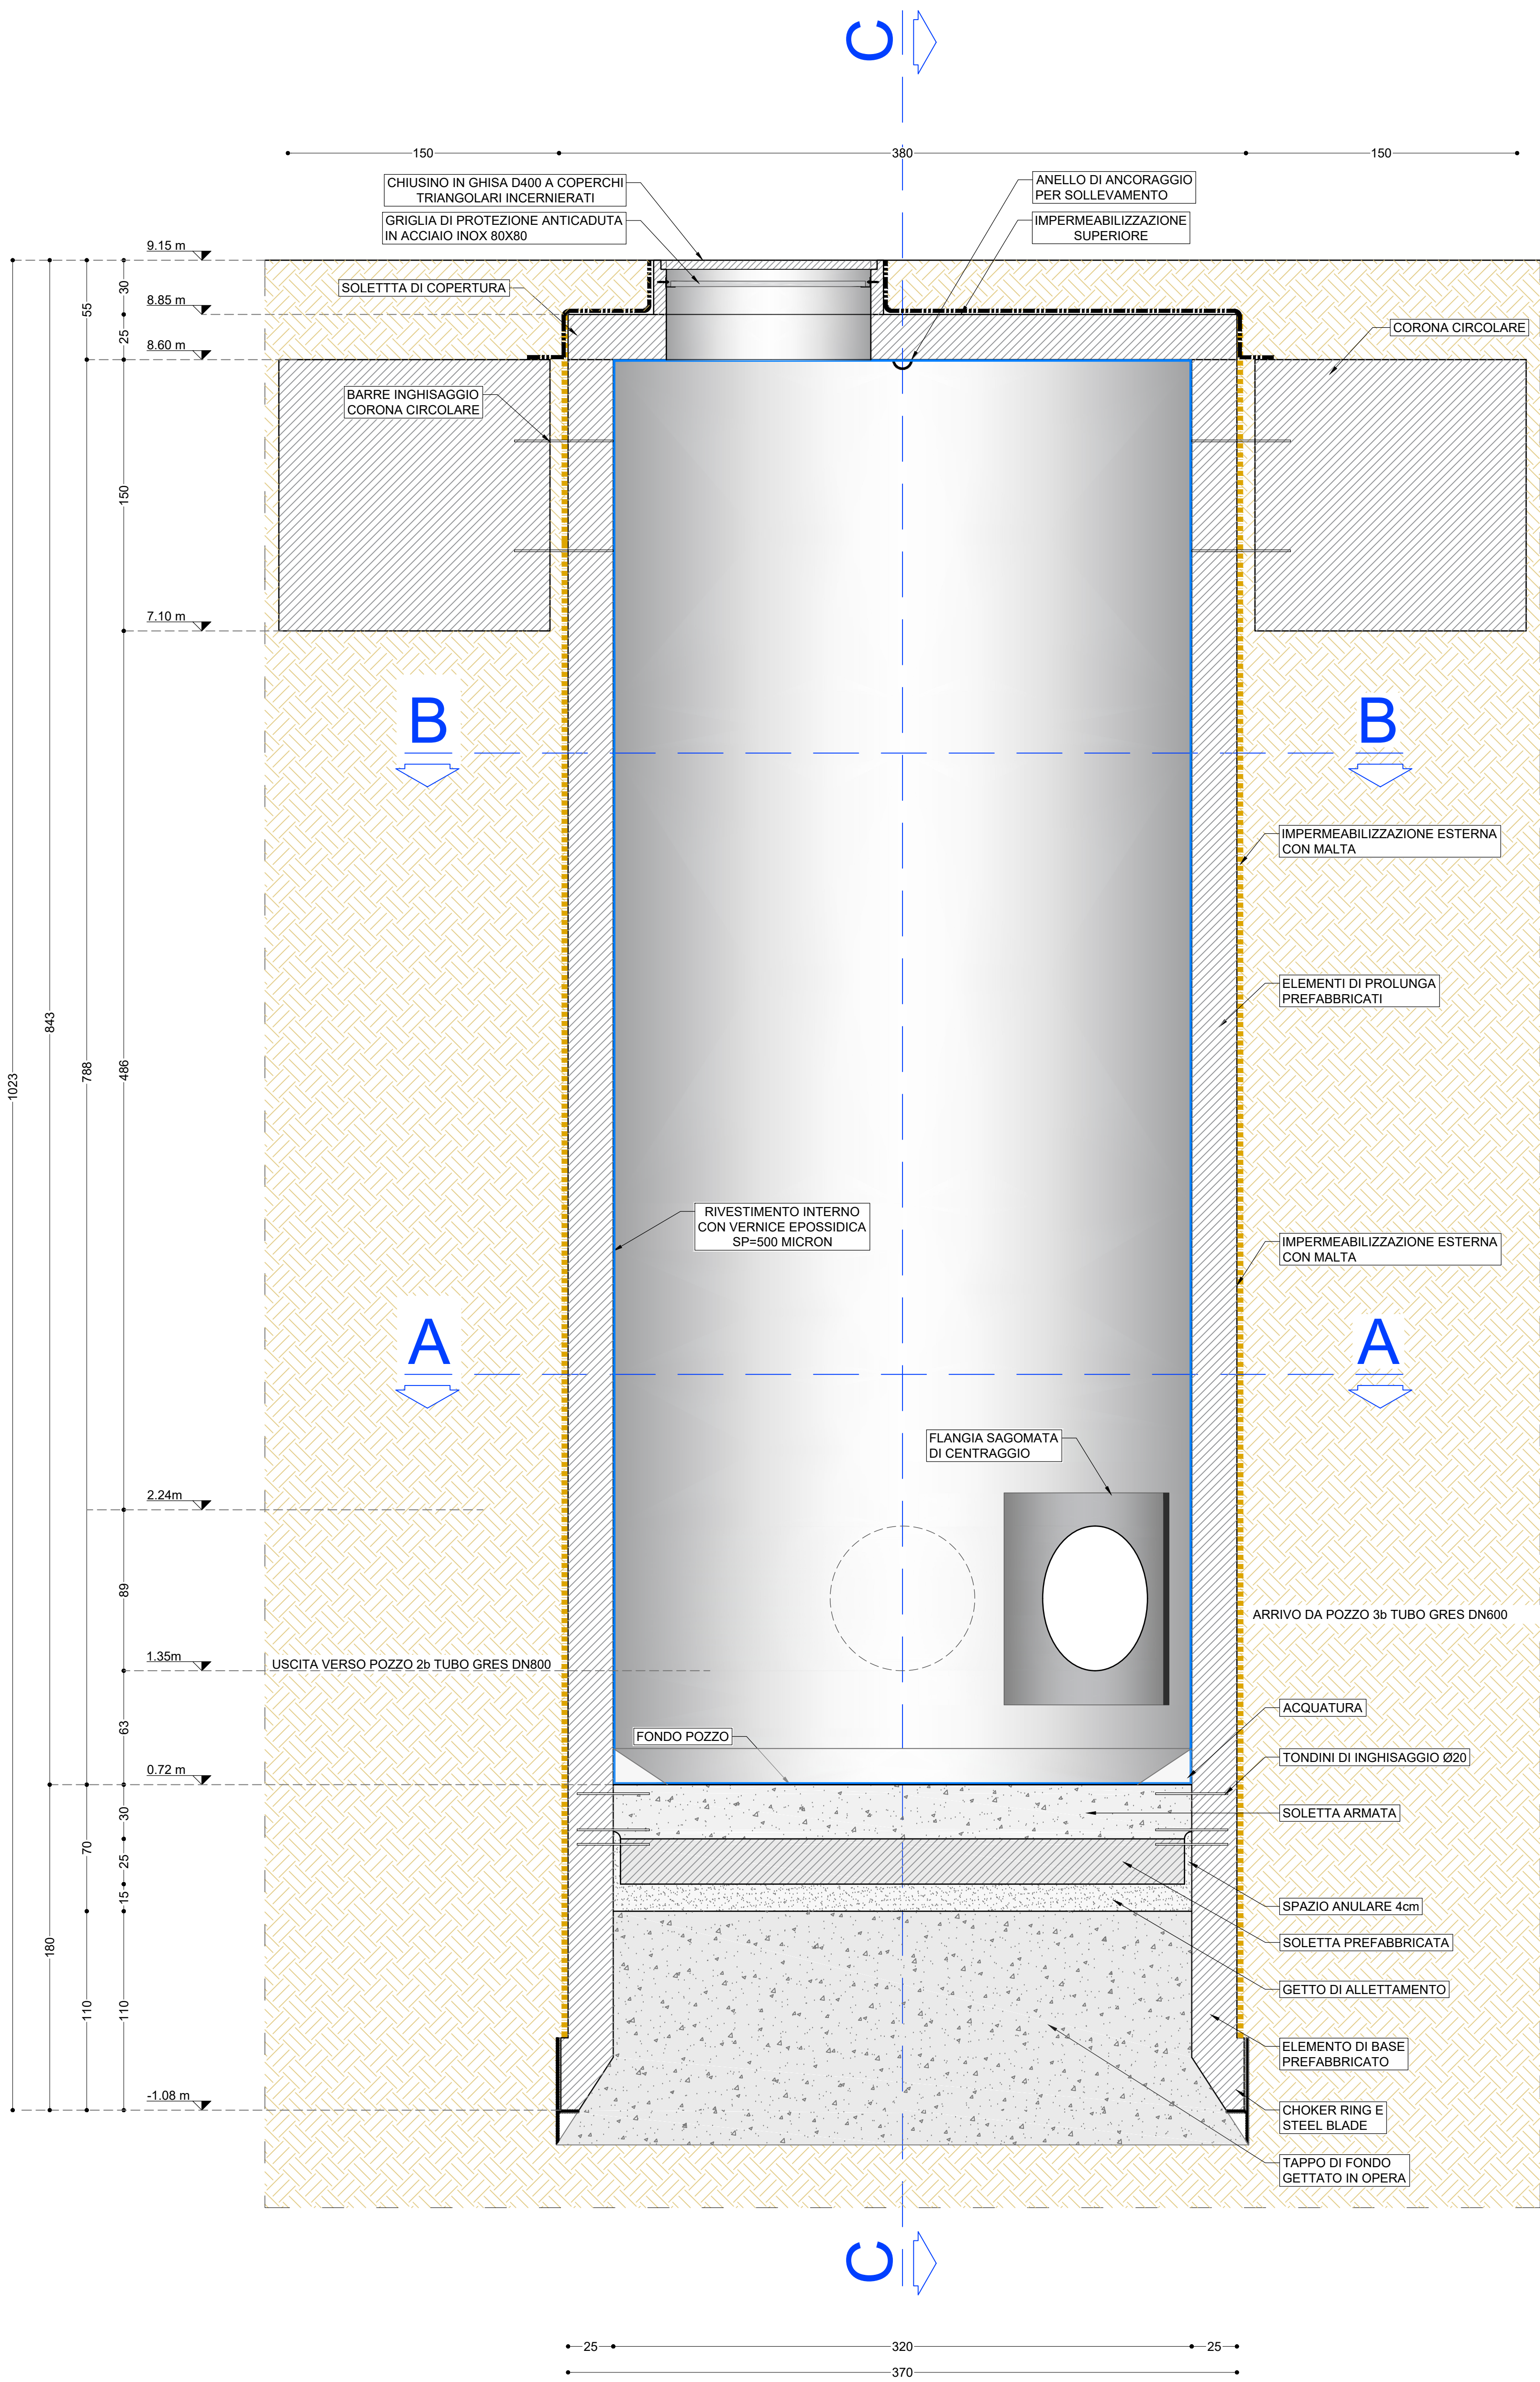


PARTICOLARE CHOKER RING E STEEL BLADE
SCALA 1:10

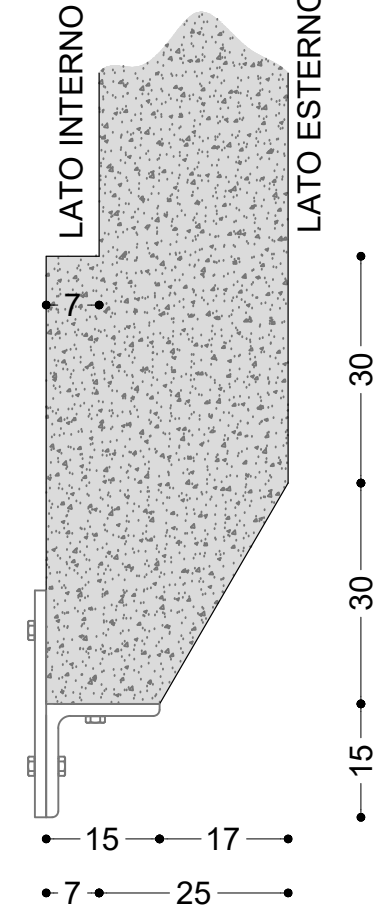

PARTICOLARE SISTEMA GIUNTO SALDATO
SCALA 1:10

- SOLETTA ARMATA DI FONDO
- GIUNTO CON MASTICE IDROESPANSIVO IMPERMEABILIZZANTE ATTIVO 201 (O SIMILARI) IDONEAMENTE CONFINATO
- STUCCO ADESIVO EPOSSIDICO BICOMPONENTE FILERIZZATO (BI BOND O SIMILARI)
- NASTRO BI-FLEX O SIMILARI
- RIVESTIMENTO IMPERMEABILE PLASTIVO 250 O SIMILARI
- STUCCATURA CON MALTA RAPIDA SPIDY 15 O SIMILARI
- ELEMENTI PREFABBRICATI IN C.A.
- IMPERMEABILIZZAZIONE ESTERNA CON MALTA IDROREPELLENTE

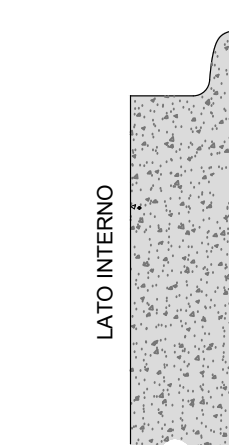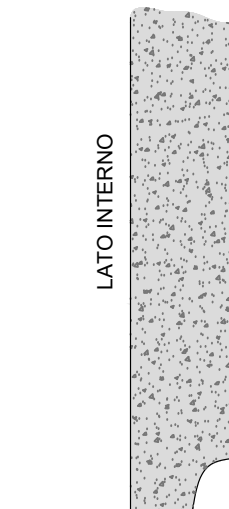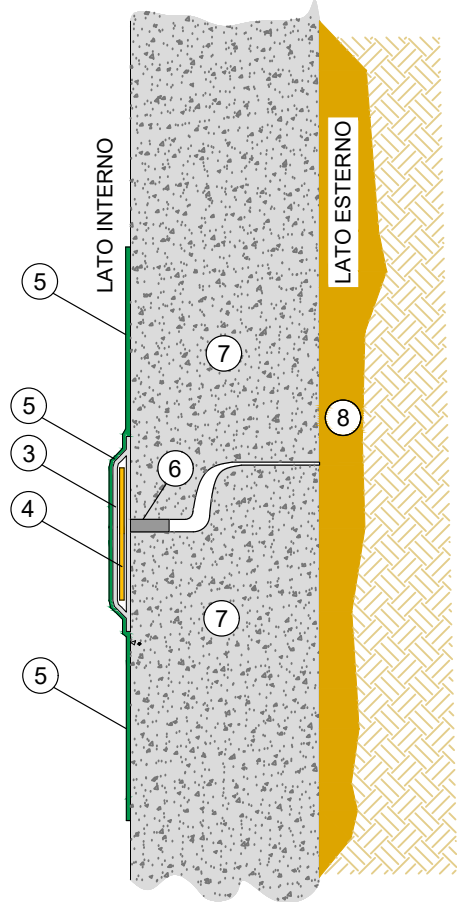

ALTO TREVIGIANO SERVIZI S.r.l.
MONTEBELLUNA



REALIZZAZIONE DI FOGNATURA NERA IN ATTRAVERSAMENTO
DEL FIUME SILE E DELLA LINEA FERROVIARIA
TREVISO-UDINE A RIDOSSO DI PONTE DELLA GOBBA
IN COMUNE DI TREVISO

PROGETTO DEFINITIVO-ESECUTIVO

Tavola n.	A10.04
	PARTICOLARE COSTRUTTIVO - POZZO 3

ALTO TREVIGIANO SERVIZI S.r.l.	PROGETTAZIONE	Ing. Andrea Mazzoni - ENK s.r.l.
DIRETTORE - Ing. Roberto Dorigatti Via S. Giovanni a Treviso, 10 - 31044 Montebelluna (TV) Tel. 0423 2028 Fax 0423 2029 info@altotrevigiano.it	Ing. Andrea Mazzoni - ENK s.r.l. Via S. Giovanni a Treviso, 10 - 31044 Montebelluna (TV) Tel. 0423 2028 Fax 0423 2029 info@altotrevigiano.it	Ing. Andrea Mazzoni - ENK s.r.l. Via S. Giovanni a Treviso, 10 - 31044 Montebelluna (TV) Tel. 0423 2028 Fax 0423 2029 info@altotrevigiano.it

Disegnato	Verificato	Calcolato	Controllato
Novembre 2021			

QUESTO DOCUMENTO NON RIVISTE ESEMPLARI, RIPRODOTTO E PUBBLICATO IN TUTTO IL TERRITORIO ITALIANO. IL CONTENUTO È SOGGETTO ALLA SOCIETÀ ALTO TREVIGIANO SERVIZI S.r.l. E SOTTOPOSTO A TUTTA LA LEGISLAZIONE ITALIANA E EUROPEA IN VIGORE.