



V FASE

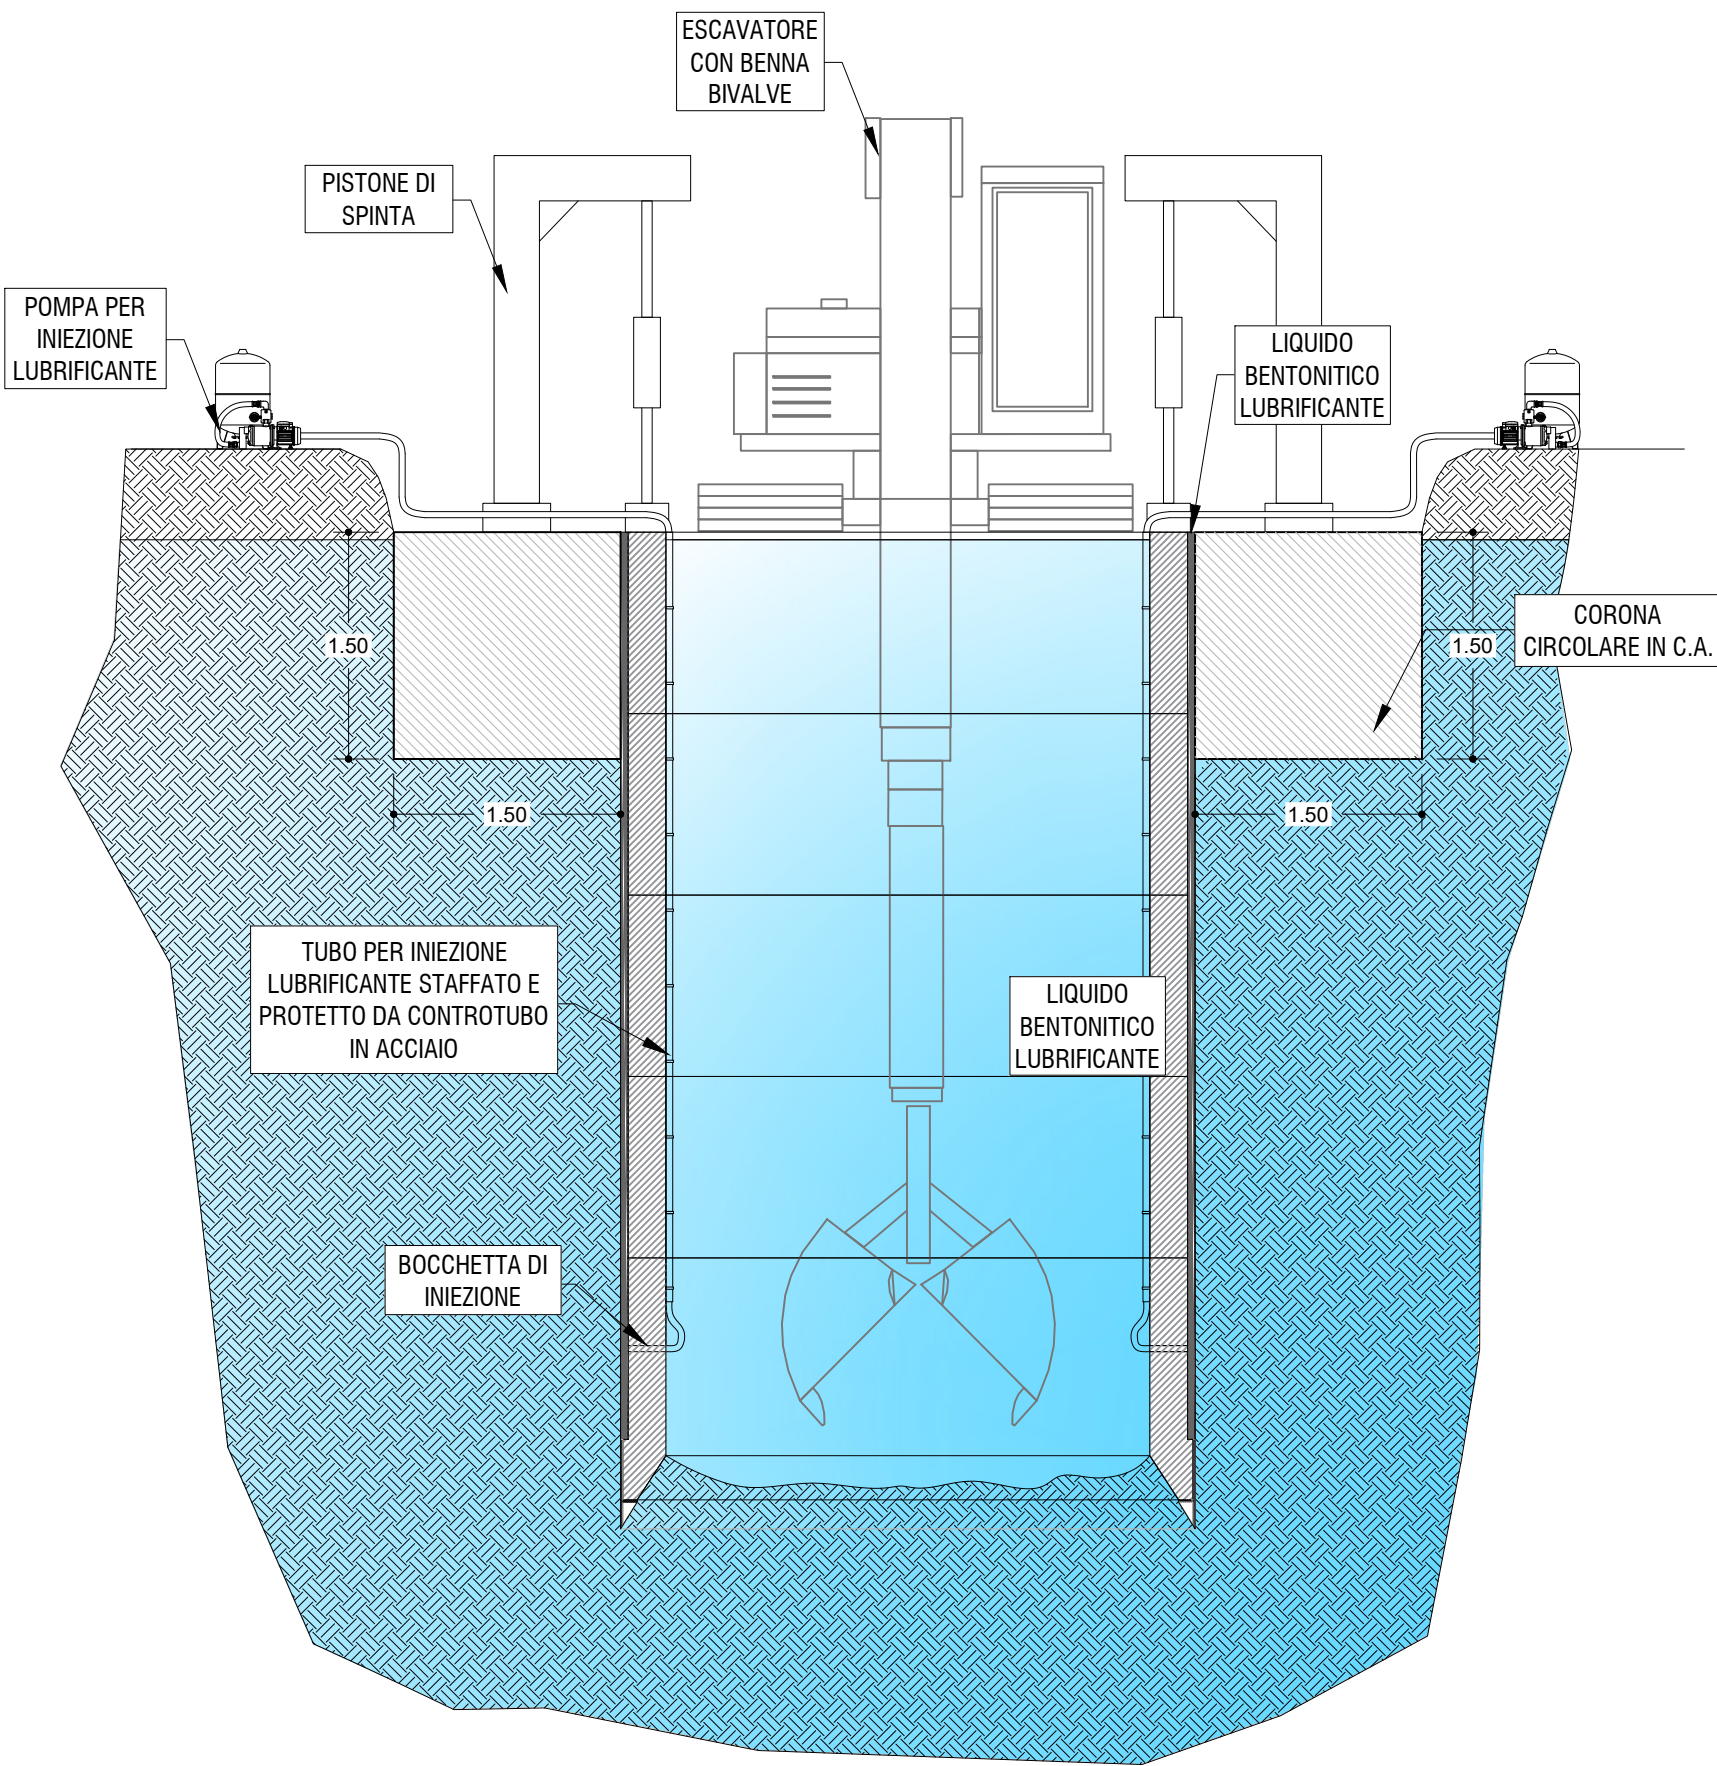

- INIEZIONE DI FLUIDO LUBRIFICANTE
- SCAVO FONDO POZZETTO CON BENNA BIVALVE FINO A RAGGIUNGIMENTO QUOTA FONDO POZZO

VI FASE

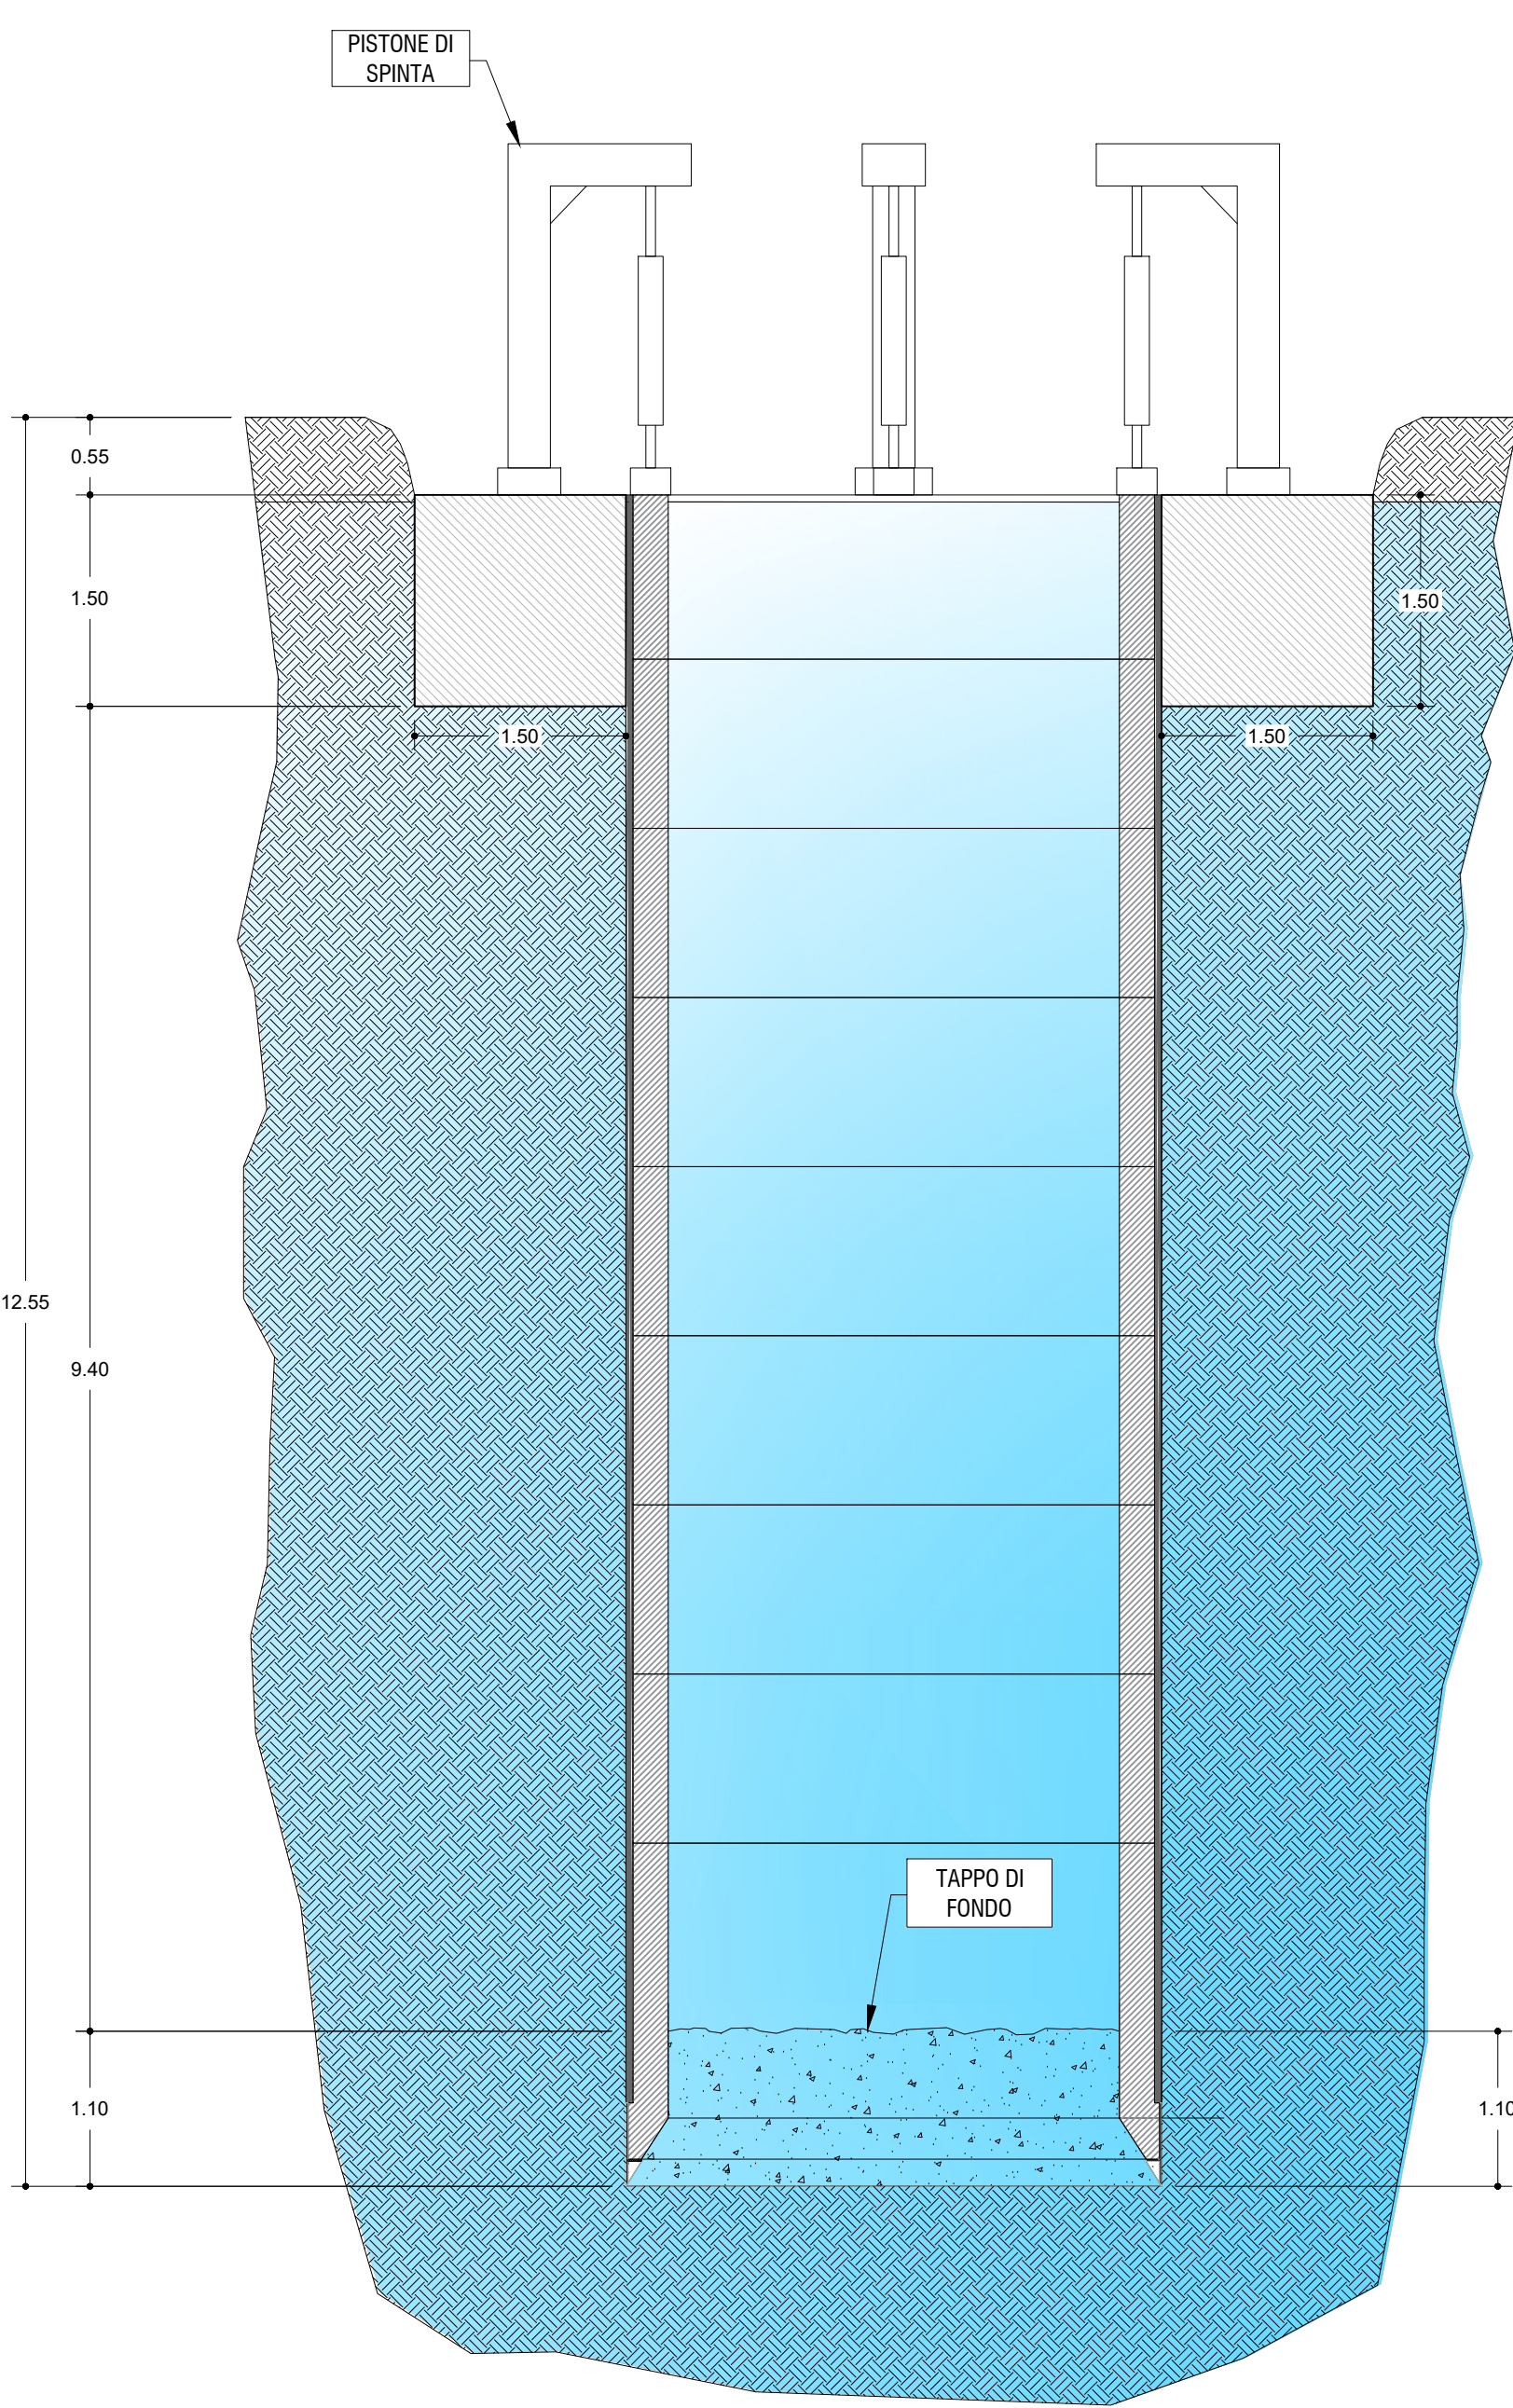

- RAGGIUNGIMENTO QUOTA FONDO POZZO
- REALIZZAZIONE TAPPO DI FONDO IN CLS classe resistenza C25/30 classe esposizione XC2

ESEMPIO DI CORONA CIRCOLARE IN CLS E SCAVO POZZETTO



ALTO TREVIGIANO SERVIZI S.r.l.  
MONTEBELLUNA



**REALIZZAZIONE DI FOGNATURA NERA IN ATTRAVERSAMENTO  
DEL FIUME SILE E DELLA LINEA FERROVIARIA  
TREVISO-UDINE A RIDOSSO DI PONTE DELLA GOBBA  
IN COMUNE DI TREVISO**

**PROGETTO DEFINITIVO-ESECUTIVO**

Tavola n.	A11.02	POZZETTO AUTOAFFONDANTE - FASI ESECUTIVE V E VI
-----------	--------	---

ALTO TREVIGIANO SERVIZI S.R.L. via Schiavonesca Privata, 86 - 31044 Montebelluna (TV) Tel. 0423-29291 Fax 0423-292929 info@altotrevigianservizi.it	DIRETTORE - ing. Roberto Durigon Servizio Tecnico: UFFICIO NUOVE OPERE ing. Andrea Mazzetti - Enki s.r.l. via S.B. Lelli, 62 - 50144 Firenze T. 055.3247209 info@enki.it
--	---

Data:	Novembre 2021	Aggiornato:	00	Codice Piano d'Avvio:	-	Codice commessa:	-
-------	---------------	-------------	----	-----------------------	---	------------------	---

QUESTO DOCUMENTO NON POTRA' ESSERE COPIATO, RIPRODOTTO O PUBBLICATO, IN TUTTO O IN PARTE, SENZA IL CONSENSO SCRITTO DELLA SOCIETA' ATS S.R.L. (L. 22/04/41, N. 633 - art. 2575 e sagg. C.C.)